


1:2000

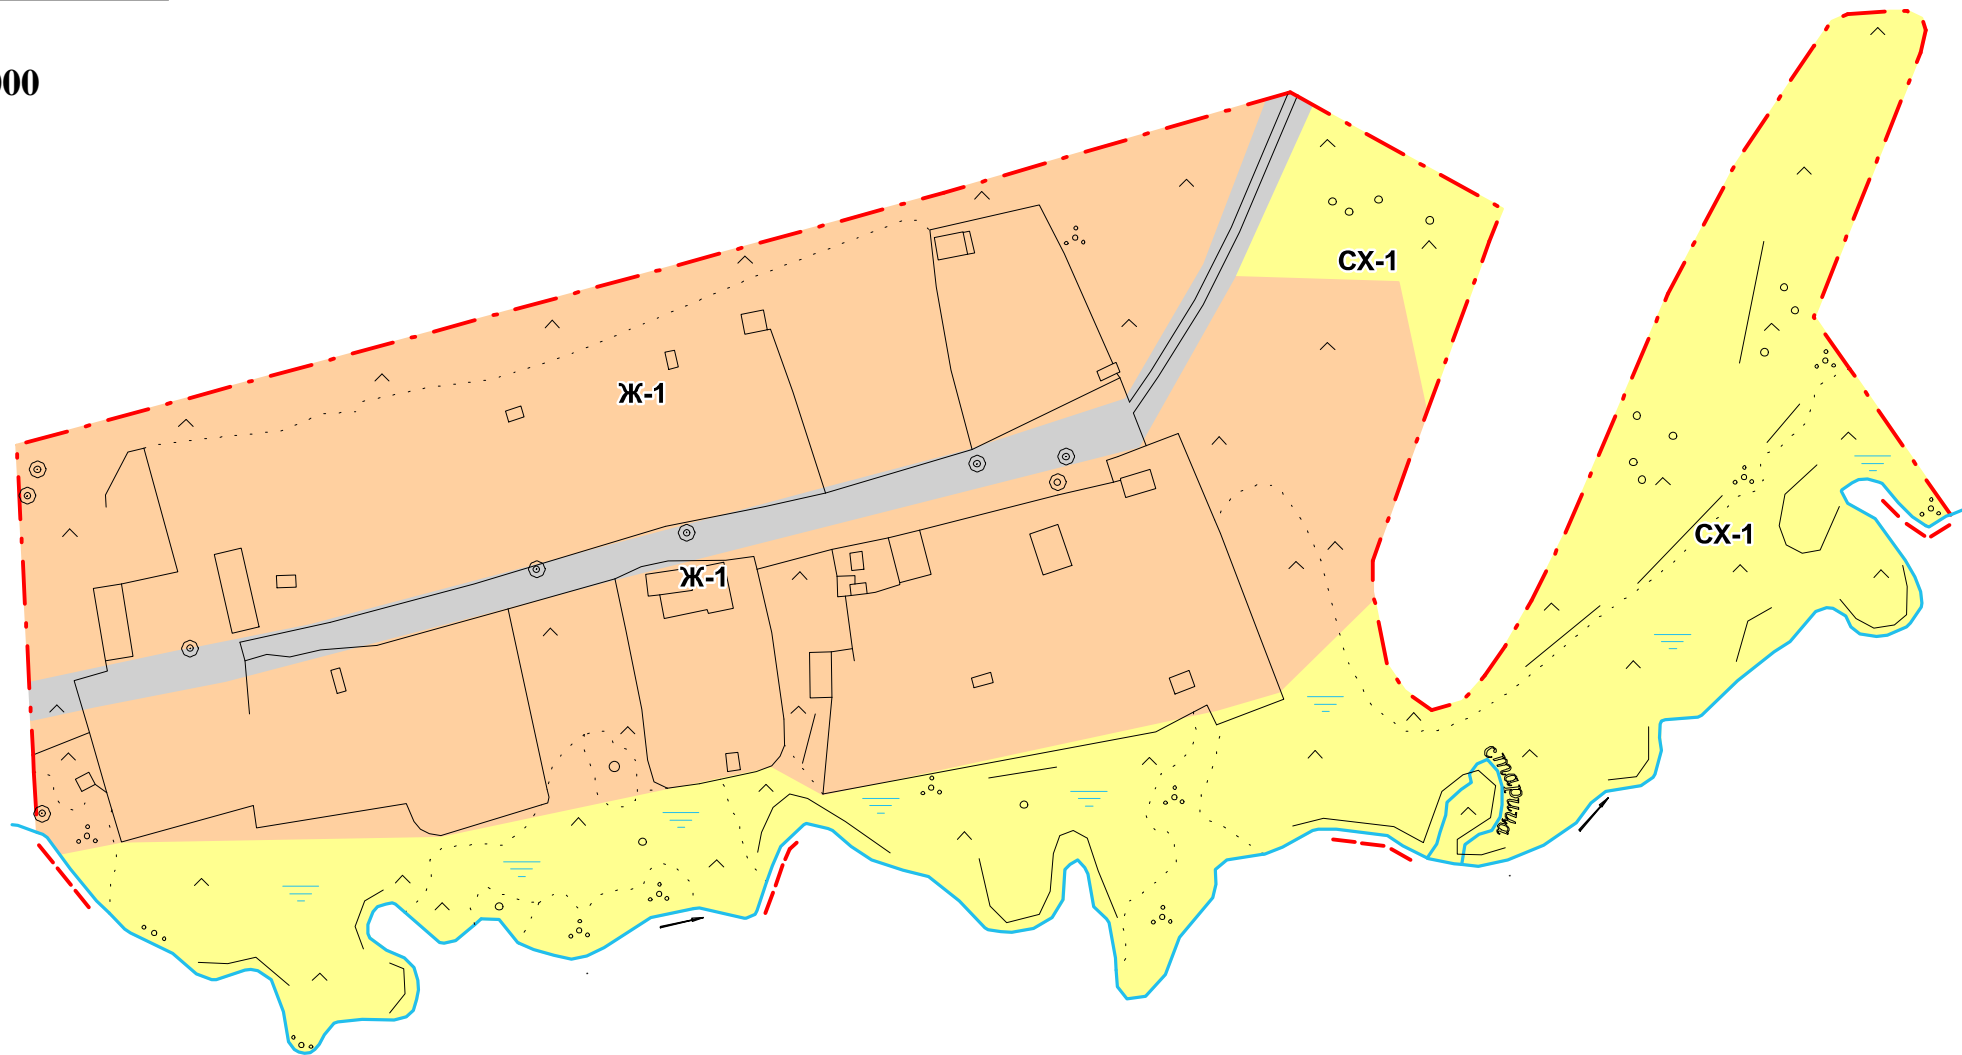

-1	
-1	
-1	



					Постаноговское сельское поселение Нытвенский муниципальный район Пермский край			
Изм.	Лист	№ докум.	Подпись	Дата	Правила землепользования и застройки	Стадия	Лист	Листов
Директор	.	.				ПЗЗ	12	18
					Карта градостроительного зонирования	ООО "ТЕО ЛИДЕР +"		