

Пермский край,
Нытвенский район,
Нытвенское
городское поселение.

Правила землепользования и застройки
Статья 43

Карта градостроительного зонирования и зон
с особыми условиями использования территории:
с. Воробы М 1:10000

Условные обозначения:

Границы единиц административно-территориального
деления Российской Федерации

--- Граница населенного пункта

Улично-дорожная сеть сельского населенного пункта:

— Главная улица

— Улицы в жилой застройке

Поверхностные водные объекты

● Природный выход подземных вод (родник, гейзер)

Объекты культурного наследия (ОКН)


☞ Памятник археологии (Объект федерального значения)

Существующие сети:

Линии электропередачи (ЛЭП)

— Линии электропередачи 10 кВ

— Линии электропередачи до 6 кВ

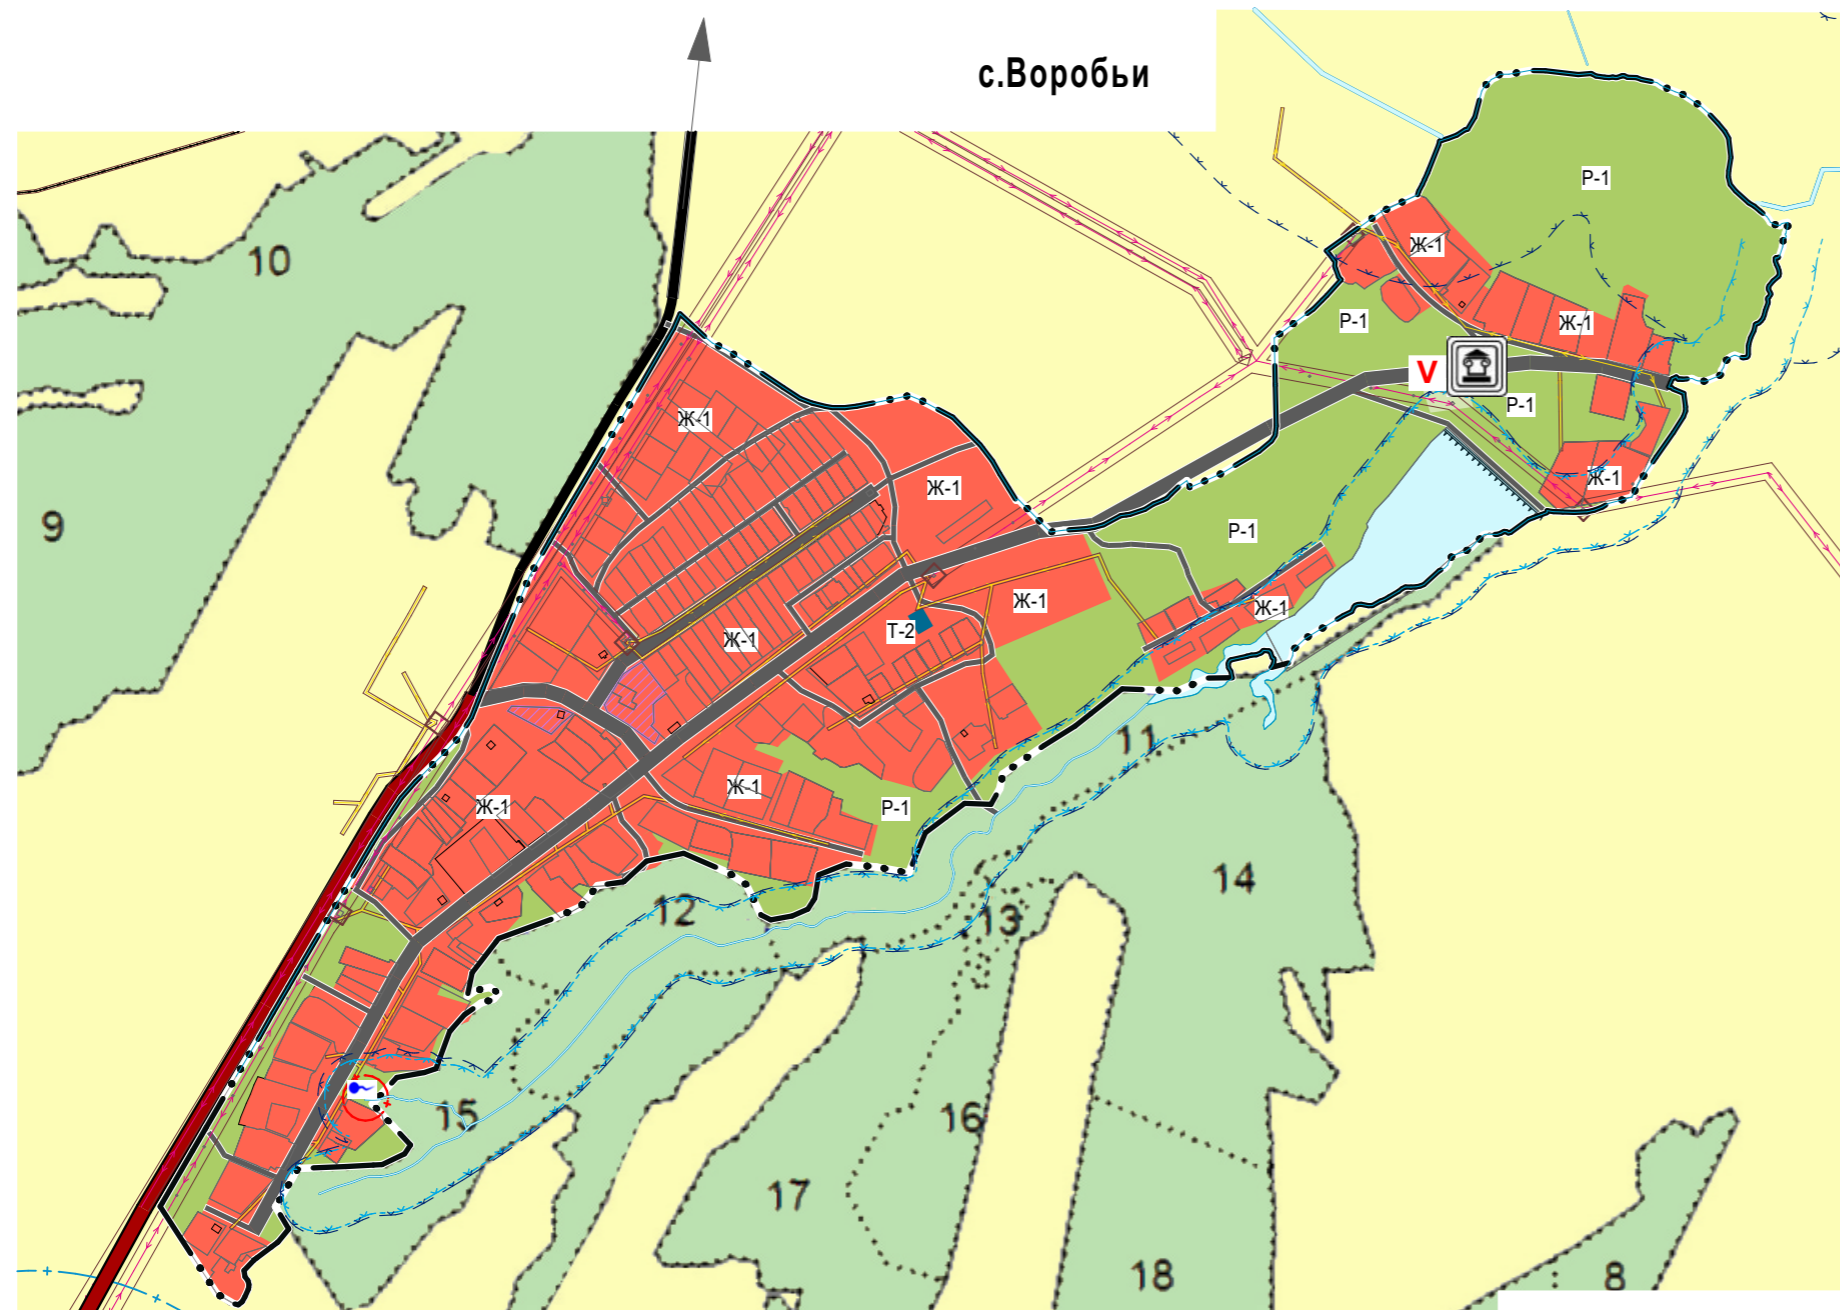

Территориальные зоны:

- Ж-1 Зоны жилые
- Т-2 Зона объектов транспортной инфраструктуры
- Р-1 Зоны рекреационного назначения

Ограничения использования земельных участков

- Н-3 Зоны санитарной охраны источников водоснабжения I пояс
- Н-4 Водоохранная зона
- Н-10 Охранные зоны инженерных коммуникаций - коридоры ЛЭП

В соответствии со ст. 4., п. 3.1 ст. 64 Федерального закона от 25 июня 2002 г. № 73-ФЗ «Об объектах культурного наследия (памятниках истории и культуры) народов Российской Федерации», все объекты археологического наследия относятся к категории объектов культурного наследия федерального значения.

Наименование ОКН	Датировка	Местоположение	Нормативный документ об установлении границ территории
V Зименкино I, стоянка	VIII-V тыс. до н.э.	В центре д. Зименкино Оськинской с/а, лев. берег р. Паршатовка, прав. притока р. Поломка	—

						015-ГП-2019-ПЗЗ				
						Правила землепользования и застройки Пермский край, Нытвенский район, Нытвенское городское поселение.				
Изм.	Кол.уч.	Лист	№ док.	Подпись	Дата	Статья 43		Стадия	Лист	Листов
						ПЗЗ		ПЗЗ	4	
ГАП		Фатыхов		<i>Фатыхов</i>		Карта градостроительного зонирования и зон с особыми условиями использования территории: с. Воробы М 1:10000		ООО "ПСК"АФ-ПРОЕКТ"		
ГИП		Лещев		<i>Лещев</i>						