



**ПРОЕКТ ВНЕСЕНИЯ ИЗМЕНЕНИЙ В ДОКУМЕНТАЦИЮ ПО
ПЛАНИРОВКЕ ТЕРРИТОРИИ,**

**в соответствии с распоряжением администрации Нытвенского городского
округа от 23.03.2020г. №297-р**

Том 1, Том 2, Том 3

**«Проект планировки территории с проектом межевания
в его составе в границах г.Нытва
Нытвенского района Пермского края участка площадью 7 га»**

**Утвержден:
Постановлением администрации
Нытвенского городского поселения
Пермского края от 27.12.2017 №912**

Заказчик:

Управление земельно-имущественных
отношений и градостроительства
администрации Нытвенского
городского округа

Шифр:

ИИ-55/К-0817

Генеральный директор

А.В. Вяткин

2020 г.

Том I шифр ИИ-55/К-0817 в разделе Проектное использование территории, с.7
позиции

- разработка проекта планировки и проекта межевания территории для формирования и изменения 57 земельных участков на площади 7,27 га:

- ✓ под Парк
- ✓ под объект социального назначения
- ✓ под проезды и площадь
- ✓ под парковку
- ✓ под центральный городской рынок
- ✓ под спортивные площадки
- ✓ под магазин
- ✓ под ИЖС
- ✓ под школу
- ✓ под гаражи и др.

изложить в следующей редакции

- -разработка проекта планировки и проекта межевания территории для формирования, изменения, перераспределения, уточнения 79 земельных участков на площади 7,27 га:

- ✓ под Парк
- ✓ под объект социального назначения
- ✓ под проезды и площадь
- ✓ под парковку
- ✓ под центральный городской рынок
- ✓ под спортивные площадки
- ✓ под магазин
- ✓ под ИЖС
- ✓ под школу
- ✓ под тепловой пункт
- ✓ под гаражи и др.

Том I шифр ИИ-55/К-0817 в разделе Проектное использование территории, с.9
позиции

- Размещение в границах проектируемой территории спортивной площадки, общей площадью 236 м²;

изложить в следующей редакции

- Размещение в границах проектируемой территории спортивной площадки, общей площадью 251 м²;

- Размещение в границах проектируемой территории участка под тепловой пункт 52 м²

Том I шифр ИИ-55/К-0817 в таблице 2 Предложения по размещению объектов социального и культурно-бытового обслуживания

Позиции

№ п/п	Наименование объекта	Количество, м ²	Место размещения
10	Спортивная площадка	236	Рядом со школой начальных классов

изложить в следующей редакции

№ п/п	Наименование объекта	Количество, м ²	Место размещения
10	Спортивная площадка	251	Рядом со школой начальных классов

Том I шифр ИИ-55/К-0817 в таблице 7 Основные технико-экономические показатели проекта

Позиции

3. ОБЪЕКТЫ СОЦИАЛЬНОГО И КУЛЬТУРНО-БЫТОВОГО ОБСЛУЖИВАНИЯ НАСЕЛЕНИЯ				
Объекты местного значения(проектируемые)				
3.4	- Спортивная площадка Площадь земельного участка	га	0,023	

изложить в следующей редакции

3. ОБЪЕКТЫ СОЦИАЛЬНОГО И КУЛЬТУРНО-БЫТОВОГО ОБСЛУЖИВАНИЯ НАСЕЛЕНИЯ				
Объекты местного значения(проектируемые)				
3.4	- Спортивная площадка Площадь земельного участка	га	0,025	

Том II шифр ИИ-55/К-0817 в разделе 10 Основные технико-экономические показатели проекта, в таблице 10

Позиции

3. ОБЪЕКТЫ СОЦИАЛЬНОГО И КУЛЬТУРНО-БЫТОВОГО ОБСЛУЖИВАНИЯ НАСЕЛЕНИЯ				
Объекты местного значения(проектируемые)				
3.4	- Спортивная площадка Площадь земельного участка	га	0,023	

изложить в следующей редакции

3. ОБЪЕКТЫ СОЦИАЛЬНОГО И КУЛЬТУРНО-БЫТОВОГО ОБСЛУЖИВАНИЯ НАСЕЛЕНИЯ				
Объекты местного значения(проектируемые)				
3.4	- Спортивная площадка Площадь земельного участка	га	0,025	

Позиции

Сведения о 56 формируемых и изменяемых земельных участках представлены в таблице 1.

Сведения о земельных участках, подлежащих формированию.

Таблица 1

№ п/п	Номер земельно го участка*	Номер суц. кадастрового квартала	Площадь, м ²	Вид разрешенного использования	Примечание
1	2	3	4	5	6
1	:3У1	59:26:0610477	17639	Городские парки	Под парк
2	:3У2	59:26:0610667	1268	Рынки	Под рынок
3	:3У3	59:26:0610667	2946	Территория общего пользования	Под проезд
4	:3У4	59:26:0610667	30	Гаражи индивидуальных легковых автомобилей	Под гараж
5	:3У5	59:26:0610667	40	Индивидуальные гаражи на территории гаражного массива	Под гараж
6	:3У6	59:26:0610667	24		Под гараж
7	:3У7	59:26:0610667	289	Магазины	Под магазин
8	:3У8	59:26:0610667	28	Индивидуальные гаражи на территории гаражного массива	Под гараж
9	:3У9	59:26:0610667	27		Под гараж
10	:3У10	59:26:0610667	30		Под гараж
11	:3У11	59:26:0610667	30		Под гараж
12	:3У12	59:26:0610667	32		Под гараж
13	:3У13	59:26:0610667	34		Под гараж
14	:3У14	59:26:0610667	32		Под гараж
15	:3У15	59:26:0610667	34		Под гараж
16	:3У16	59:26:0610667	26		Под гараж
17	:3У17	59:26:0610667	20		Под гараж
18	:3У18	59:26:0610667	23		Под гараж
19	:3У19	59:26:0610667	21		Под гараж
20	:3У20	59:26:0610667	20		Под гараж
21	:3У21	59:26:0610667	20		Под гараж
22	:3У22	59:26:0610667	19	Индивидуальные гаражи на территории гаражного массива	Под гараж
23	:3У23	59:26:0610667	22		Под гараж
24	:3У24	59:26:0610667	23		Под гараж
25	:3У25	59:26:0610667	16		Под гараж
26	:3У26	59:26:0610667	28		Под гараж
27	:3У27	59:26:0610667	22		Под гараж
28	:3У28	59:26:0610667	22		Под гараж

29	:3У29	59:26:0610667	20		Под гараж
30	:3У30	59:26:0610667	19		Под гараж
31	:3У31	59:26:0610667	25		Под гараж
32	:3У32	59:26:0610667	22		Под гараж
33	:3У33	59:26:0610667	30		Под гараж
34	:3У34	59:26:0610667	25		Под гараж
35	:3У35	59:26:0610667	21		Под гараж
36	:3У36	59:26:0610667	24		Под гараж
37	:3У37	59:26:0610667	19		Под гараж
38	:3У38	59:26:0610667	15		Под гараж
39	:3У39	59:26:0610667	17		Под гараж
40	:3У40	59:26:0610667	19		Под гараж
41	:3У41	59:26:0610667	20		Под гараж
42	:3У42	59:26:0610667	16		Под гараж
43	:3У43	59:26:0610667	16		Под гараж
44	:3У44	59:26:0610667	934	Территория общего пользования	Под проезд
45	:3У45	59:26:0610667	1383	Школы для детей с ослабленным здоровьем	Под здание коррекционной школы
46	:3У46	59:26:0610477	1480	Территория общего пользования	Под проезд
47	:3У47	59:26:0610477	8320	Учреждения культуры и искусства городского значения	Для размещения объекта социального назначения
48	:3У48	59:26:0610644	1833	Спортивные площадки	Под спортивную площадку
49	:3У49	59:26:0610644	773	Территория общего пользования	Под проезд
50	:3У50	59:26:0610644	289	Территория общего пользования	Под проезд
51	:3У51	59:26:0610477	2608	Физкультурно-оздоровительные сооружения	Для размещения физкультурно-оздоровительного сооружения
52	:3У52	59:26:0610667	870	ИЖС	Под часть двухквартирного дома
53	:3У53	59:26:0610667	348	ИЖС	
54	:3У54	59:26:0610667	236	Площадки для спорта, отдыха, хозяйственные специального назначения	Под спортивную площадку
55	:3У55	59:26:0610644	2717	Территория общего пользования	Площадь перед зданием администрации

56	:3У56	59:26:0610667	873	Для объектов общественно-делового значения	Для эксплуатации прачечной
57	:3У57	59:26:0610477	783	Физкультурно-оздоровительные сооружения	Под гребную базу
58	:3У58	59:26:0610477	167	Для объектов общественно-делового значения	Под пункт охраны

изложить в следующей редакции

Сведения о 22 земельных участках, подлежащих образованию и перераспределению.

Сведения о земельных участках, подлежащих образованию и перераспределению.

Таблица 1

№ п/п	Номер земельного участка*	Номер сущ. кадастрового квартала	Площадь, м ²	Вид разрешенного использования	Примечание
1	2	3	4	5	6
1	:3У1	59:26:0610477	16959	Городские парки	Под парк
2	:3У2	59:26:0610667	336	Территория общего пользования	Под проезд
3	:3У3	59:26:0610667	2123	Территория общего пользования	Под проезд
4	:3У4	59:26:0610667	52	ЦТП, ТП, РП, сети инженерно-технического обеспечения (тепло-газо- электро- водоснабжения и водоотведения и др.) для присоединения объектов капитального строительства	Под тепловой пункт
5	:3У5	59:26:0610667	32	Индивидуальные гаражи на территории гаражного массива	Под гараж
6	:3У6	59:26:0610667	25		Под гараж
7	:3У7	59:26:0610667	900	Территория общего пользования	Под проезд
8	:3У8	59:26:0610667	9	Для объектов общественно-делового значения	Для перераспределения под здание магазина

9	:ЗУ9	59:26:0610667	106	Для объектов общественно-делового значения	Для перераспределения под здание магазина
10	:ЗУ10	59:26:0610667	111	ИЖС	Для перераспределения
11	:ЗУ11	59:26:0610667	335	ИЖС	Для перераспределения
12	:ЗУ12	59:26:0610667	251	Площадки для спорта, отдыха, хозяйственные специального назначения	Под спортивную площадку
13	:ЗУ13	59:26:0610667	122	Школы для детей с ослабленным здоровьем	Для перераспределения под здание коррекционной школы
14	:ЗУ46	59:26:0610477	1480	Территория общего пользования	Под проезд
15	:ЗУ47	59:26:0610477	8320	Учреждения культуры и искусства городского значения	Для размещения объекта социального назначения
16	:ЗУ48	59:26:0610644	1833	Спортивные площадки	Под спортивную площадку
17	:ЗУ49	59:26:0610644	773	Территория общего пользования	Под проезд
18	:ЗУ50	59:26:0610644	289	Территория общего пользования	Под проезд
19	:ЗУ51	59:26:0610477	2608	Физкультурно-оздоровительные сооружения	Для размещения физкультурно-оздоровительного сооружения
20	:ЗУ55	59:26:0610644	2717	Территория общего пользования	Площадь перед зданием администрации
21	:ЗУ57	59:26:0610477	783	Физкультурно-оздоровительные сооружения	Под гребную базу
22	:ЗУ58	59:26:0610477	447	Для объектов общественно-делового значения	Под пункт охраны

Том III шифр ИИ-55/К-0817 таблицу 2 Таблица координат поворотных точек формируемых и изменяемых земельных участков.

Позиции

:ЗУ1		
Площадь: кв,м,		17639
№	X	Y
1	510567,14	2177631,22
2	510561,78	2177634,79

:ЗУ30		
Площадь: кв,м,		19
№	X	Y
223	510267,99	2177914,03
225	510266,33	2177916,68

3	510554,10	2177639,49
4	510546,51	2177644,83
5	510550,19	2177650,60
6	510547,06	2177652,82
7	510559,61	2177671,94
8	510535,14	2177690,02
9	510531,88	2177685,45
10	510525,27	2177686,97
11	510516,92	2177688,89
12	510517,45	2177691,22
13	510503,76	2177694,34
14	510505,20	2177700,62
15	510503,20	2177699,46
16	510496,27	2177700,54
17	510495,17	2177701,97
18	510484,15	2177703,63
19	510481,85	2177701,98
20	510480,99	2177703,08
21	510441,19	2177674,48
22	510403,40	2177642,98
23	510435,57	2177602,44
24	510422,78	2177592,47
25	510391,18	2177633,38
26	510386,56	2177629,66
27	510396,13	2177618,57
28	510392,48	2177615,93
29	510425,74	2177575,77
30	510433,78	2177577,36
31	510445,26	2177563,56
32	510462,78	2177542,04
33	510481,75	2177518,72
34	510496,47	2177532,32
35	510502,85	2177538,22
36	510504,03	2177538,19
37	510518,49	2177553,96
38	510528,63	2177545,84
39	510537,55	2177557,26
40	510539,93	2177560,32
41	510533,39	2177564,71
42	510551,59	2177599,99
43	510536,10	2177583,69
44	510525,24	2177592,06
45	510506,09	2177568,96
46	510513,10	2177562,80
47	510509,86	2177558,63
48	510512,95	2177556,23
49	510516,19	2177560,36

226	510262,29	2177913,90
227	510261,28	2177913,15
224	510263,07	2177910,59

:3У31		
Площадь: кв,м,		25
№	X	Y
228	510264,61	2177918,91
229	510262,26	2177922,40
273	510257,35	2177918,96
274	510259,69	2177915,50
275	510260,72	2177916,22

:3У32		
Площадь: кв,м,		22
№	X	Y
229	510262,26	2177922,40
230	510259,98	2177925,36
231	510255,22	2177921,70
273	510257,35	2177918,96

:3У33		
Площадь: кв,м,		30
№	X	Y
230	510259,98	2177925,36
232	510256,90	2177929,35
233	510252,14	2177925,69
231	510255,22	2177921,70

:3У34		
Площадь: кв,м,		25
№	X	Y
232	510256,90	2177929,35
234	510254,65	2177932,68
235	510249,70	2177929,28
233	510252,14	2177925,69

:3У35		
Площадь: кв,м,		21
№	X	Y
234	510254,65	2177932,68
236	510252,66	2177935,61
237	510247,67	2177932,27
235	510249,70	2177929,28

:3У36		
Площадь: кв,м,		24

50	510517,16	2177559,64
51	510542,20	2177599,29
52	510515,25	2177617,09
53	510510,90	2177610,71
54	510537,10	2177591,93
55	510545,62	2177653,59
56	510532,65	2177663,02
57	510520,32	2177640,52
58	510533,76	2177631,97
59	510531,73	2177680,46
60	510521,58	2177687,56
61	510514,13	2177676,25
62	510515,04	2177675,60
63	510521,55	2177670,96
64	510523,13	2177669,84
65	510524,06	2177669,18

:3У2		
Площадь: кв,м,		1268
№	X	Y
66	510433,88	2177781,42
67	510425,45	2177792,61
68	510420,32	2177788,71
69	510415,33	2177784,29
70	510410,92	2177780,39
71	510391,44	2177803,69
72	510389,91	2177805,64
73	510378,32	2177794,92
74	510381,30	2177791,28
75	510376,43	2177787,18
76	510385,16	2177786,69
77	510379,53	2177781,95
78	510382,50	2177777,89
79	510397,44	2177758,01
80	510402,19	2177762,07
81	510406,09	2177757,51
82	510428,01	2177776,25

:3У3		
Площадь: кв,м,		2946
№	X	Y
83	510404,69	2177820,15
84	510393,74	2177834,69
85	510381,18	2177825,28
86	510375,53	2177832,56
87	510378,33	2177834,72
88	510373,95	2177840,58

№	X	Y
236	510252,66	2177935,61
238	510250,46	2177938,89
239	510245,49	2177935,53
237	510247,67	2177932,27

:3У37		
Площадь: кв,м,		19
№	X	Y
238	510250,46	2177938,89
240	510248,70	2177941,49
241	510243,72	2177938,14
239	510245,49	2177935,53

:3У38		
Площадь: кв,м,		15
№	X	Y
240	510248,70	2177941,49
242	510247,23	2177943,60
243	510242,28	2177940,22
241	510243,72	2177938,14

:3У39		
Площадь: кв,м,		17
№	X	Y
242	510247,23	2177943,60
244	510245,43	2177945,94
245	510240,62	2177942,39
243	510242,28	2177940,22

:3У40		
Площадь: кв,м,		19
№	X	Y
244	510245,43	2177945,94
246	510243,91	2177948,36
247	510238,76	2177945,30
245	510240,62	2177942,39

:3У41		
Площадь: кв,м,		20
№	X	Y
246	510243,91	2177948,36
248	510242,22	2177951,31
249	510237,11	2177948,33
247	510238,76	2177945,30

:3У42		
-------	--	--

89	510373,35	2177840,17
90	510370,27	2177837,64
91	510366,56	2177834,76
92	510362,95	2177832,12
93	510359,43	2177829,52
94	510353,47	2177825,18
95	510349,44	2177822,23
96	510354,41	2177814,61
97	510346,80	2177809,62
98	510337,52	2177808,56
99	510329,59	2177811,23
100	510328,37	2177812,66
101	510329,43	2177813,45
102	510326,31	2177817,23
103	510325,15	2177816,41
104	510322,32	2177819,71
105	510341,62	2177832,84
106	510334,55	2177839,74
107	510330,64	2177837,37
108	510327,39	2177835,40
109	510324,26	2177833,50
110	510320,97	2177831,49
111	510317,73	2177829,46
112	510314,37	2177827,48
113	510310,89	2177825,44
114	510308,33	2177823,71
115	510313,80	2177815,61
116	510310,04	2177812,48
117	510328,97	2177788,73
118	510329,37	2177789,05
119	510351,86	2177806,22
120	510361,09	2177803,90
121	510367,11	2177799,42
122	510376,43	2177787,18
123	510371,38	2177782,94
124	510377,65	2177774,35
125	510390,63	2177756,58
126	510393,77	2177753,13
127	510395,35	2177751,44
128	510379,68	2177739,20
129	510381,47	2177736,70
130	510381,58	2177736,55
81	510406,09	2177757,51
80	510402,19	2177762,07
79	510397,44	2177758,01
78	510382,50	2177777,89
77	510379,53	2177781,95

Площадь: кв,м,		16
№	X	Y
250	510242,08	2177953,58
251	510240,61	2177956,02
252	510236,04	2177953,04
253	510237,49	2177950,58

:3У43		
Площадь: кв,м,		16
№	X	Y
251	510240,61	2177956,02
254	510239,20	2177958,50
255	510234,61	2177955,50
252	510236,04	2177953,04

:3У44		
Площадь: кв,м,		934
№	X	Y
256	510299,22	2177872,83
257	510294,14	2177880,96
145	510297,02	2177882,96
144	510293,36	2177888,56
258	510291,16	2177892,05
150	510289,15	2177895,42
149	510287,13	2177898,77
259	510284,67	2177902,66
168	510282,52	2177905,98
167	510282,04	2177905,68
166	510279,79	2177909,06
170	510277,51	2177912,47
172	510275,07	2177916,13
174	510272,60	2177919,83
176	510270,03	2177923,68
179	510267,55	2177927,66
260	510264,49	2177931,66
261	510264,79	2177931,93
183	510261,57	2177935,80
182	510258,44	2177939,77
185	510255,11	2177943,96
188	510252,61	2177947,15
262	510249,82	2177950,59
263	510244,77	2177956,57
264	510237,15	2177965,26
265	510231,72	2177974,54
266	510237,29	2177978,73
267	510235,88	2177980,52
268	510234,06	2177979,19

76	510385,16	2177786,69
75	510381,30	2177791,28
74	510378,32	2177794,92
73	510377,87	2177795,47
72	510389,91	2177805,64
71	510391,44	2177803,69
70	510410,92	2177780,39
69	510415,33	2177784,29
131	510405,83	2177797,06
132	510405,01	2177796,44
133	510400,00	2177802,85
134	510403,97	2177805,71
135	510400,04	2177810,90
136	510397,82	2177809,12
137	510395,09	2177812,53

:3У4		
Площадь: кв,м,		30
№	X	Y
107	510330,64	2177837,37
106	510334,55	2177839,74
138	510332,40	2177843,28
139	510330,95	2177845,47
140	510330,63	2177845,30
141	510327,24	2177842,96

:3У5		
Площадь: кв,м,		40
№	X	Y
142	510301,96	2177886,55
143	510298,56	2177891,85
144	510293,36	2177888,56
145	510297,02	2177882,96
146	510297,46	2177883,26

:3У6		
Площадь: кв,м,		24
№	X	Y
147	510294,34	2177898,72
148	510292,24	2177902,00
149	510287,13	2177898,77
150	510289,15	2177895,42

:3У7		
Площадь: кв,м,		289
№	X	Y
151	510320,84	2177930,94

269	510220,96	2177994,06
270	510221,05	2177996,95
271	510216,98	2177997,75
272	510234,25	2177955,27
255	510234,61	2177955,50
254	510239,20	2177958,50
251	510240,61	2177956,02
250	510242,08	2177953,58
248	510242,22	2177951,31
246	510243,91	2177948,36
244	510245,43	2177945,94
242	510247,23	2177943,60
240	510248,70	2177941,49
238	510250,46	2177938,89
236	510252,66	2177935,61
234	510254,65	2177932,68
232	510256,90	2177929,35
230	510259,98	2177925,36
229	510262,26	2177922,40
228	510264,61	2177918,91
276	510264,76	2177919,01
225	510266,33	2177916,68
223	510267,99	2177914,03
221	510269,93	2177911,21
218	510271,99	2177908,22
216	510274,14	2177905,08
213	510277,01	2177900,92
211	510278,54	2177898,71
209	510280,64	2177895,65
207	510282,77	2177892,58
202	510284,51	2177889,92
201	510286,50	2177886,88
206	510286,23	2177886,72
198	510287,41	2177884,52
197	510287,80	2177884,74
195	510289,35	2177882,26
193	510291,12	2177879,52
190	510293,08	2177876,62
189	510294,89	2177873,96
277	510296,51	2177871,23

:3У45		
Площадь: кв,м,		1383
№	X	Y
278	510264,94	2178005,02
279	510228,33	2178054,16
280	510224,96	2178007,21

152	510320,39	2177931,54
153	510320,02	2177931,26
154	510313,72	2177926,97
155	510312,93	2177926,43
156	510300,58	2177918,47
157	510286,80	2177910,58
158	510287,68	2177909,23
159	510289,79	2177905,89
160	510291,98	2177902,41
161	510293,09	2177903,07
162	510317,12	2177919,12
163	510318,66	2177920,21
164	510314,38	2177925,99

:3У8		
Площадь: кв,м,		28
№	X	Y
158	510287,68	2177909,23
157	510286,80	2177910,58
165	510285,35	2177912,79
166	510279,79	2177909,06
167	510282,04	2177905,68
168	510282,52	2177905,98

:3У9		
Площадь: кв,м,		27
№	X	Y
165	510285,35	2177912,79
169	510283,11	2177916,21
170	510277,51	2177912,47
166	510279,79	2177909,06

:3У10		
Площадь: кв,м,		30
№	X	Y
169	510283,114	2177916,209
171	510280,686	2177919,918
172	510275,072	2177916,126
170	510277,514	2177912,466

:3У11		
Площадь: кв,м,		30
№	X	Y
171	510280,69	2177919,92
173	510278,27	2177923,62
174	510272,60	2177919,83
172	510275,07	2177916,13

281	510226,95	2177998,41
282	510233,83	2177988,41
283	510235,74	2177989,72
284	510238,54	2177987,17

:3У46		
Площадь: кв,м,		1480
№	X	Y
285	510611,37	2177776,63
286	510602,69	2177785,69
287	510593,84	2177773,92
288	510588,81	2177767,07
289	510591,50	2177765,05
290	510585,07	2177756,34
291	510582,00	2177758,60
292	510536,99	2177718,31
293	510543,70	2177710,61
294	510552,85	2177706,24
295	510569,50	2177724,87
296	510579,75	2177731,36
297	510592,42	2177748,48
298	510600,88	2177760,30

:3У47		
Площадь: кв,м,		8320
№	X	Y
286	510602,69	2177785,69
299	510569,32	2177811,37
300	510505,08	2177859,34
301	510479,22	2177807,42
302	510482,82	2177803,95
303	510482,84	2177803,92
304	510485,45	2177806,42
305	510514,98	2177776,00
306	510501,86	2177763,31
307	510507,98	2177756,81
308	510507,28	2177756,03
309	510514,73	2177749,35
310	510514,99	2177749,64
311	510518,73	2177745,82
312	510516,75	2177743,90
313	510517,10	2177743,54
314	510516,10	2177742,30
292	510536,99	2177718,31
291	510582,00	2177758,60
314	510580,13	2177759,98
315	510586,59	2177768,74

:3У12		
Площадь: кв,м,		32
№	X	Y
173	510278,27	2177923,62
175	510275,74	2177927,48
176	510270,03	2177923,68
174	510272,60	2177919,83

:3У13		
Площадь: кв,м,		34
№	X	Y
175	510275,74	2177927,48
177	510274,51	2177929,36
178	510272,78	2177932,00
179	510267,55	2177927,66
176	510270,03	2177923,68

:3У14		
Площадь: кв,м,		32
№	X	Y
180	510266,50	2177939,87
181	510263,49	2177943,71
182	510258,44	2177939,77
183	510261,57	2177935,80

:3У15		
Площадь: кв,м,		34
№	X	Y
181	510263,49	2177943,71
184	510260,16	2177947,93
185	510255,11	2177943,96
182	510258,44	2177939,77

:3У16		
Площадь: кв,м,		26
№	X	Y
184	510260,16	2177947,93
186	510257,70	2177951,12
187	510257,26	2177950,79
188	510252,61	2177947,15
185	510255,11	2177943,96

:3У17		
Площадь: кв,м,		21
№	X	Y
189	510294,89	2177873,96

288	510588,81	2177767,07
287	510593,84	2177773,92

:3У48		
Площадь: кв,м,		1833
№	X	Y
316	510434,79	2177904,14
317	510401,35	2177948,50
318	510366,78	2177923,50
319	510390,81	2177891,76
320	510415,61	2177911,77
321	510417,17	2177909,78
322	510418,73	2177907,94
323	510421,33	2177904,65
324	510423,81	2177901,63
325	510426,67	2177898,16
326	510427,03	2177898,44
327	510430,27	2177900,86
328	510433,21	2177903,02

:3У49		
Площадь: кв,м,		773
№	X	Y
329	510461,33	2177921,25
330	510445,31	2177909,27
331	510409,38	2177957,33
332	510410,41	2177955,05
317	510401,35	2177948,50
316	510434,79	2177904,14
333	510436,02	2177905,01
334	510438,79	2177907,12
335	510442,63	2177909,86
336	510446,69	2177904,60
337	510456,55	2177912,34
338	510460,21	2177907,60
339	510465,46	2177911,55
340	510459,65	2177919,45

:3У50		
Площадь: кв,м,		289
№	X	Y
321	510417,17	2177909,78
320	510415,61	2177911,77
319	510390,81	2177891,76
341	510387,81	2177889,13
342	510390,23	2177886,00
343	510405,83	2177897,61

190	510293,08	2177876,62
191	510287,84	2177873,02
192	510289,58	2177870,34

:3У18		
Площадь: кв,м,		23
№	X	Y
190	510293,08	2177876,62
193	510291,12	2177879,52
194	510285,84	2177876,08
191	510287,84	2177873,02

:3У19		
Площадь: кв,м,		21
№	X	Y
193	510291,12	2177879,52
195	510289,35	2177882,26
196	510284,04	2177878,86
194	510285,84	2177876,08

:3У20		
Площадь: кв,м,		20
№	X	Y
195	510289,35	2177882,26
197	510287,80	2177884,74
198	510287,41	2177884,52
199	510283,44	2177882,40
200	510282,27	2177881,77
196	510284,04	2177878,86

:3У21		
Площадь: кв,м,		20
№	X	Y
201	510286,50	2177886,88
202	510284,51	2177889,92
203	510279,52	2177886,59
204	510281,19	2177883,97
205	510282,26	2177884,60
206	510286,23	2177886,72

:3У22		
Площадь: кв,м,		19
№	X	Y
202	510284,51	2177889,92
207	510282,77	2177892,58
208	510277,82	2177889,20
203	510279,52	2177886,59

344	510407,31	2177897,57
345	510423,39	2177878,45
346	510423,94	2177878,95
347	510419,39	2177884,25
348	510424,43	2177887,85
349	510420,31	2177893,20
350	510410,64	2177905,08

:3У51		
Площадь: кв,м,		2608
№	X	Y
351	510583,33	2177525,70
352	510572,40	2177530,48
353	510573,85	2177533,20
354	510572,02	2177534,17
355	510570,59	2177531,48
39	510537,55	2177557,26
38	510528,63	2177545,84
37	510518,49	2177553,96
36	510504,03	2177538,19
356	510558,28	2177491,38
357	510571,57	2177479,91
358	510575,35	2177485,43
359	510577,14	2177488,04
360	510563,10	2177497,98

:3У52		
Площадь: кв,м,		870
№	X	Y
361	510381,89	2177850,4
362	510367,54	2177868,47
363	510357,84	2177860,68
364	510337,21	2177846,55
138	510332,4	2177843,28
106	510334,55	2177839,74
105	510341,62	2177832,84
365	510345,24	2177828,01
366	510349,22	2177831,09
367	510369,6	2177846,21
368	510371,98	2177843,13

:3У53		
Площадь: кв,м,		348
№	X	Y
156	510300,58	2177918,47
369	510285,59	2177937,82
370	510275,5	2177930,03

:3У23		
Площадь: кв,м,		22
№	X	Y
207	510282,77	2177892,58
209	510280,64	2177895,65
210	510275,70	2177892,11
208	510277,82	2177889,20

:3У24		
Площадь: кв,м,		23
№	X	Y
209	510280,64	2177895,65
211	510278,54	2177898,71
212	510273,50	2177895,25
210	510275,70	2177892,11

:3У25		
Площадь: кв,м,		16
№	X	Y
211	510278,54	2177898,71
213	510277,01	2177900,92
214	510272,45	2177897,75
215	510272,09	2177897,49
212	510273,50	2177895,25

:3У26		
Площадь: кв,м,		28
№	X	Y
213	510277,01	2177900,92
216	510274,14	2177905,08
217	510269,52	2177901,97
214	510272,45	2177897,75

:3У27		
Площадь: кв,м,		22
№	X	Y
216	510274,14	2177905,08
218	510271,99	2177908,22
219	510267,08	2177904,76
220	510269,26	2177901,77
217	510269,52	2177901,97

:3У28		
Площадь: кв,м,		22
№	X	Y
218	510271,99	2177908,22

177	510274,51	2177929,36
175	510275,74	2177927,48
173	510278,27	2177923,62
171	510280,69	2177919,92
169	510283,11	2177916,21
165	510285,35	2177912,79
157	510286,8	2177910,58

:3У54		
Площадь: кв,м,		236
№	X	Y
371	510255,73	2177955,29
266	510237,29	2177978,73
265	510231,72	2177974,54
264	510237,15	2177965,26
263	510244,77	2177956,57
262	510249,82	2177950,59
372	510254,47	2177954,23

:3У55		
Площадь: кв,м,		2717
№	X	Y
373	510418,72	2177849,17
374	510415,77	2177846,88
375	510451,05	2177799,19
376	510492,78	2177879,84
377	510485,93	2177888,86
378	510483,91	2177887,35
379	510437,43	2177852,73
380	510432,08	2177859,46

:3У56		
Площадь: кв,м,		873
№	X	Y
127	510395,35	2177751,44
126	510393,77	2177753,13
125	510390,63	2177756,58
124	510377,65	2177774,35
381	510376,88	2177773,81
382	510371,19	2177769,69
383	510370,75	2177769,37
384	510370,49	2177769,69
385	510359,94	2177761,36
386	510354,27	2177756,98
387	510375,02	2177730,95
130	510381,58	2177736,55
129	510381,47	2177736,70

221	510269,93	2177911,21
222	510264,97	2177907,83
219	510267,08	2177904,76

:3У29		
Площадь: кв,м,		20
№	X	Y
221	510269,93	2177911,21
223	510267,99	2177914,03
224	510263,07	2177910,59
222	510264,97	2177907,83

128	510379,68	2177739,20
-----	-----------	------------

:3У57		
Площадь: кв,м,		783
№	X	Y
388	510602,35	2177518,34
389	510590,29	2177526,62
390	510588,20	2177523,57
351	510583,33	2177525,70
360	510563,10	2177497,98
359	510577,14	2177488,04
358	510575,35	2177485,43
391	510578,29	2177483,32

:3У58		
Площадь: кв,м,		167
№	X	Y
59	510531,73	2177680,46
60	510521,58	2177687,56
61	510514,13	2177676,25
62	510515,04	2177675,60
63	510521,55	2177670,96
64	510523,13	2177669,84
65	510524,06	2177669,18

изложить в следующей редакции

Таблица координат поворотных точек образуемых земельных участков

Таблица 2

:3У1		
Площадь: кв,м,		16959
№	X	Y
1	510567,14	2177631,22
2	510561,78	2177634,79
3	510554,10	2177639,49
4	510546,51	2177644,83
5	510550,19	2177650,60
6	510547,06	2177652,82
7	510559,61	2177671,94
8	510541,78	2177685,11
9	510519,82	2177660,51
10	510508,81	2177668,13
59	510514,13	2177676,25
60	510521,73	2177687,78
11	510516,92	2177688,89
12	510517,45	2177691,22
13	510503,76	2177694,34

220	510258,51	2177939,84
221	510255,17	2177943,99
222	510252,57	2177947,22
223	510249,85	2177950,62
224	510244,77	2177956,57
225	510237,15	2177965,26
226	510231,72	2177974,54
227	510230,45	2177976,42
228	510234,06	2177979,19
229	510220,96	2177994,06
230	510221,05	2177996,95
231	510216,98	2177997,75
232	510227,81	2177971,12
233	510244,09	2177948,03
234	510245,04	2177946,34
235	510248,68	2177941,30
236	510250,19	2177939,04
237	510250,45	2177938,67

14	510505,20	2177700,62
15	510503,20	2177699,46
16	510496,27	2177700,54
17	510495,17	2177701,97
18	510484,15	2177703,63
19	510481,85	2177701,98
20	510480,99	2177703,08
21	510441,19	2177674,48
22	510403,40	2177642,98
23	510435,57	2177602,44
24	510422,78	2177592,47
25	510391,18	2177633,38
26	510386,56	2177629,66
27	510396,13	2177618,57
28	510392,48	2177615,93
29	510425,74	2177575,77
30	510433,78	2177577,36
31	510445,26	2177563,56
32	510462,78	2177542,04
33	510481,75	2177518,72
34	510496,47	2177532,32
35	510502,85	2177538,22
36	510504,03	2177538,19
37	510518,49	2177553,96
38	510528,63	2177545,84
39	510537,55	2177557,26
40	510539,93	2177560,32
41	510533,39	2177564,71
42	510551,59	2177599,99
43	510536,10	2177583,69
44	510525,24	2177592,06
45	510506,09	2177568,96
46	510513,10	2177562,80
47	510509,86	2177558,63
48	510512,95	2177556,23
49	510516,19	2177560,36
50	510517,16	2177559,64
51	510542,20	2177599,29
52	510515,25	2177617,09
53	510510,90	2177610,71
54	510537,10	2177591,93
55	510545,62	2177653,59
56	510532,65	2177663,02
57	510520,32	2177640,52
58	510533,76	2177631,97

:3У2

238	510252,38	2177935,81
239	510252,64	2177935,41
240	510254,34	2177932,91
241	510254,65	2177932,68
242	510256,82	2177929,46
243	510256,94	2177929,05
244	510259,41	2177925,89
245	510260,19	2177924,83
246	510261,96	2177922,48
247	510262,41	2177922,15
248	510264,08	2177919,65
249	510264,76	2177919,01
250	510266,33	2177916,68
251	510268,20	2177913,66
252	510269,64	2177911,62
253	510270,20	2177910,77
254	510271,74	2177908,52
255	510272,21	2177907,86
256	510273,84	2177905,49
257	510274,36	2177904,70
258	510276,76	2177901,22
259	510277,21	2177900,64
260	510278,34	2177898,97
261	510278,69	2177898,40
262	510280,40	2177895,94
263	510280,81	2177895,39
264	510282,55	2177892,91
265	510283,04	2177892,50
266	510284,46	2177890,35
267	510284,65	2177889,66
268	510286,12	2177887,44
269	510286,23	2177886,72
270	510287,41	2177884,52
271	510288,18	2177884,26
272	510289,25	2177882,55
273	510289,56	2177882,08
274	510291,05	2177879,79
275	510291,36	2177879,38
276	510292,98	2177876,86
277	510294,68	2177874,13
278	510296,42	2177871,65

:3У46		
Площадь: кв,м,		1480
№	X	Y
285	510611,37	2177776,63
286	510602,69	2177785,69

Площадь: кв,м,		336
№	X	Y
1	510462,00	2177735,97
2	510465,82	2177739,04
3	510434,15	2177781,05
4	510428,01	2177776,25
5	510437,68	2177764,67
6	510462,00	2177735,97
:3У4		
Площадь: кв,м,		52
№	X	Y
105	510246,47	2177988,62
106	510244,73	2177991,36
107	510242,71	2177994,50
108	510235,74	2177989,72
109	510238,54	2177987,17
110	510240,86	2177985,05
:3У3		
Площадь: кв,м,		2123
№	X	Y
111	510404,68	2177796,86
112	510400,00	2177802,85
113	510403,75	2177805,55
114	510399,82	2177810,73
115	510397,82	2177809,12
116	510395,09	2177812,53
117	510404,70	2177820,15
118	510398,93	2177827,79
119	510398,39	2177826,56
120	510397,30	2177825,79
121	510395,44	2177828,42
122	510396,53	2177829,19
123	510397,88	2177829,23
124	510393,75	2177834,70
125	510381,18	2177825,28
126	510375,53	2177832,56
127	510378,33	2177834,72
128	510374,31	2177840,09
129	510373,67	2177839,65
130	510370,59	2177837,12
131	510366,88	2177834,24
132	510363,27	2177831,60
133	510359,75	2177829,00
134	510353,79	2177824,66
135	510349,77	2177821,72

287	510593,84	2177773,92
288	510588,81	2177767,07
289	510591,50	2177765,05
290	510585,07	2177756,34
291	510582,00	2177758,60
292	510536,99	2177718,31
293	510543,70	2177710,61
294	510552,85	2177706,24
295	510569,50	2177724,87
296	510579,75	2177731,36
297	510592,42	2177748,48
298	510600,88	2177760,30

:3У47		
Площадь: кв,м,		8320
№	X	Y
286	510602,69	2177785,69
299	510569,32	2177811,37
300	510505,08	2177859,34
301	510479,22	2177807,42
302	510482,82	2177803,95
303	510482,84	2177803,92
304	510485,45	2177806,42
305	510514,98	2177776,00
306	510501,86	2177763,31
307	510507,98	2177756,81
308	510507,28	2177756,03
309	510514,73	2177749,35
310	510514,99	2177749,64
311	510518,73	2177745,82
312	510516,75	2177743,90
313	510517,10	2177743,54
314	510516,10	2177742,30
292	510536,99	2177718,31
291	510582,00	2177758,60
314	510580,13	2177759,98
315	510586,59	2177768,74
288	510588,81	2177767,07
287	510593,84	2177773,92

:3У48		
Площадь: кв,м,		1833
№	X	Y
316	510434,79	2177904,14
317	510401,35	2177948,50
318	510366,78	2177923,50
319	510390,81	2177891,76

136	510354,41	2177814,61
137	510346,80	2177809,62
138	510337,52	2177808,56
139	510329,59	2177811,23
140	510328,37	2177812,66
141	510329,43	2177813,45
142	510326,31	2177817,23
143	510325,15	2177816,41
144	510322,32	2177819,71
145	510341,62	2177832,84
146	510334,39	2177839,40
147	510330,24	2177836,66
148	510327,00	2177834,69
149	510323,86	2177832,79
150	510320,57	2177830,78
151	510317,33	2177828,75
152	510313,97	2177826,77
153	510310,49	2177824,73
154	510308,44	2177823,58
155	510313,80	2177815,61
156	510310,04	2177812,48
157	510328,97	2177788,73
158	510329,37	2177789,05
159	510351,86	2177806,22
160	510361,09	2177803,90
161	510367,11	2177799,42
162	510376,43	2177787,18
163	510379,74	2177790,67
164	510378,02	2177795,57
165	510389,88	2177805,59
166	510391,44	2177803,69
167	510400,21	2177793,23
168	510381,44	2177819,51
169	510378,31	2177823,42
170	510374,29	2177820,14
171	510377,39	2177816,35
172	510382,36	2177810,42
173	510386,21	2177813,55
174	510392,17	2177818,59
175	510393,75	2177819,83
176	510397,81	2177822,99
177	510395,97	2177825,60
178	510396,19	2177825,76
179	510393,94	2177829,04
180	510389,24	2177825,56
181	510387,67	2177824,36
182	510366,98	2177806,37

320	510415,61	2177911,77
321	510417,17	2177909,78
322	510418,73	2177907,94
323	510421,33	2177904,65
324	510423,81	2177901,63
325	510426,67	2177898,16
326	510427,03	2177898,44
327	510430,27	2177900,86
328	510433,21	2177903,02

:ЗУ49		
Площадь: кв,м,		773
№	X	Y
329	510461,33	2177921,25
330	510445,31	2177909,27
331	510409,38	2177957,33
332	510410,41	2177955,05
317	510401,35	2177948,50
316	510434,79	2177904,14
333	510436,02	2177905,01
334	510438,79	2177907,12
335	510442,63	2177909,86
336	510446,69	2177904,60
337	510456,55	2177912,34
338	510460,21	2177907,60
339	510465,46	2177911,55
340	510459,65	2177919,45

:ЗУ50		
Площадь: кв,м,		289
№	X	Y
321	510417,17	2177909,78
320	510415,61	2177911,77
319	510390,81	2177891,76
341	510387,81	2177889,13
342	510390,23	2177886,00
343	510405,83	2177897,61
344	510407,31	2177897,57
345	510423,39	2177878,45
346	510423,94	2177878,95
347	510419,39	2177884,25
348	510424,43	2177887,85
349	510420,31	2177893,20
350	510410,64	2177905,08

:ЗУ51		
Площадь: кв,м,		2608

183	510375,11	2177814,20
184	510368,63	2177820,84
185	510364,46	2177816,79
186	510364,27	2177817,00
187	510360,43	2177813,42
188	510332,25	2177794,28
189	510336,36	2177797,23
190	510330,66	2177805,18
191	510326,54	2177802,19

:3У5		
Площадь: кв,м,		32
№	X	Y
192	510293,97	2177888,08
193	510297,08	2177883,56
194	510301,90	2177887,07
195	510298,94	2177891,37
:3У6		
Площадь: кв,м,		25
№	X	Y
196	510291,89	2177901,78
197	510286,86	2177898,43
198	510289,24	2177894,95
199	510294,23	2177898,25

:3У7		
Площадь: кв,м,		900
№	X	Y
200	510296,64	2177871,30
201	510299,22	2177872,83
202	510294,14	2177880,96
203	510297,46	2177883,26
193	510297,08	2177883,56
192	510293,97	2177888,08
206	510291,65	2177891,45
198	510289,24	2177894,95
197	510286,86	2177898,43
209	510284,30	2177902,26
210	510282,07	2177905,52
211	510279,75	2177909,06
212	510277,50	2177912,46
213	510275,05	2177916,11
214	510272,58	2177919,82
215	510270,02	2177923,68
216	510267,46	2177927,50
217	510264,63	2177931,76

№	X	Y
351	510583,33	2177525,70
352	510572,40	2177530,48
353	510573,85	2177533,20
354	510572,02	2177534,17
355	510570,59	2177531,48
39	510537,55	2177557,26
38	510528,63	2177545,84
37	510518,49	2177553,96
36	510504,03	2177538,19
356	510558,28	2177491,38
357	510571,57	2177479,91
358	510575,35	2177485,43
359	510577,14	2177488,04
360	510563,10	2177497,98

:3У55		
Площадь: кв,м,		2717
№	X	Y
373	510418,72	2177849,17
374	510415,77	2177846,88
375	510451,05	2177799,19
376	510492,78	2177879,84
377	510485,93	2177888,86
378	510483,91	2177887,35
379	510437,43	2177852,73
380	510432,08	2177859,46

:3У57		
Площадь: кв,м,		783
№	X	Y
388	510602,35	2177518,34
389	510590,29	2177526,62
390	510588,20	2177523,57
351	510583,33	2177525,70
360	510563,10	2177497,98
359	510577,14	2177488,04
358	510575,35	2177485,43
391	510578,29	2177483,32

:3У58		
Площадь: кв,м,		447
№	X	Y
8	510541,78	2177685,11
9	510519,82	2177660,51
10	510508,81	2177668,13
59	510514,13	2177676,25

218	510264,84	2177931,96
219	510261,68	2177935,89

60	510521,73	2177687,78
61	510531,88	2177685,45
62	510535,14	2177690,02

Том III шифр ИИ-55/К-0817 раздел Производственный этап дополнить таблицей 3

Таблица координат поворотных точек земельных участков, подлежащих перераспределению

Таблица 3

Участок		Площадь: кв.м.
:ЗУ8		9
:ЗУ9		106
59:26:0610667:219		213
Проектная площадь ЗУ		328
:ЗУ8		
№	X	Y
1	510425,62	2177792,40
2	510426,70	2177790,80
3	510424,16	2177788,88
4	510423,80	2177789,36
5	510421,79	2177787,86
6	510421,07	2177788,82
:ЗУ9		
№	X	Y
1	510410,64	2177790,60
2	510405,62	2177797,59
3	510404,68	2177796,86
4	510400,21	2177793,23
5	510410,92	2177780,39
6	510415,33	2177784,29

Участок		Площадь: кв.м.
:ЗУ10		111
59:26:0610667:75		755
Проектная площадь ЗУ		866
№	X	Y
1	510349,22	2177831,09
2	510337,21	2177846,55

Участок		Площадь: кв.м.
:ЗУ12		251
59:26:0610667:104		1312
Проектная площадь ЗУ		1563
№	X	Y
1	510255,73	2177955,29
2	510254,62	2177954,32
3	510249,85	2177950,62
4	510244,77	2177956,57
5	510237,15	2177965,26
6	510231,72	2177974,54
7	510230,45	2177976,42
8	510234,06	2177979,19
9	510235,88	2177980,52

Участок		Площадь: кв.м.
:ЗУ13		122
59:26:0610667:72		1242
Проектная площадь ЗУ		1364
№	X	Y
1	510228,33	2178054,16
2	510262,07	2178007,76
3	510242,71	2177994,50
4	510244,73	2177991,36
5	510265,22	2178005,23

Участок		Площадь: кв.м.
:ЗУ11		335
59:26:0610667:73		597

3	510332,40	2177843,28
4	510334,39	2177839,40
5	510341,62	2177832,84
6	510345,14	2177828,15

Проектная площадь ЗУ		932
№	X	Y
1	510286,80	2177910,58
2	510300,58	2177918,47
3	510285,59	2177937,82
4	510275,50	2177930,03

Том III шифр ИИ-55/К-0817 в раздел Производственный этап дополнить графой
Сведения об изменяемых земельных участках, дополнить таблицей 4

Сведения об изменяемых земельных участках

Сведения о 28 изменяемых земельных участках представлены в таблице 4

Таблица 4

№ п/п	Номер земельного участка*	Кадастровый квартал	Площадь, м ²	Вид разрешенного использования	Примечание
1	2	3	4	5	6
1	:91	59:26:0610667	1319	Рынки	Под рынок
2	:219	59:26:0610667	213	Для объектов общественно-делового значения	под здание магазина
3	:239	59:26:0610667	169	Для объектов общественно-делового значения	под здание магазина
4	:107	59:26:0610667	50	ЦТП, ТП, РП, сети инженерно-технического обеспечения (тепло-газо-электро-водоснабжения и водоотведения и др.) для присоединения объектов капитального строительства	Под ТП
5	:47	59:26:0610667	24	Индивидуальные гаражи на территории гаражного	Под гараж
6	:242	59:26:0610667	30		Под гараж
7	:79	59:26:0610667	29		Под гараж
8	:241	59:26:0610667	29		Под гараж

9	:52	59:26:0610667	48	массива	Под гараж
10	:51	59:26:0610667	32		Под гараж
11	:69	59:26:0610667	72	Для объектов общественно-делового значения	под здание магазина
13	:14	59:26:0610667	32	Индивидуальные гаражи на территории гаражного массива	Под гараж
14	:54	59:26:0610667	25		Под гараж
15	:77	59:26:0610667	25		Под гараж
16	:55	59:26:0610667	26		Под гараж
17	:240	59:26:0610667	25		Под гараж
18	:80	59:26:0610667	26		Под гараж
19	:59	59:26:0610667	27		Под гараж
20	:220	59:26:0610667	132		Для объектов общественно-делового значения
21	:356	59:26:0610667	285	Индивидуальные гаражи на территории гаражного массива	
					22
23	:4	59:26:0610667	25	Индивидуальные гаражи на территории гаражного массива	Под гараж
24	:5	59:26:0610667	28		Под гараж
25	:6	59:26:0610667	24		Под гараж
26	:104	59:26:0610667	1312	Школы	под здание школы
27	:15	59:26:0610667	30	Индивидуальные гаражи на территории гаражного массива	Под гараж
28	:19	59:26:0610667	26		

Том III шифр ИИ-55/К-0817 раздел Производственный этап дополнить таблицей 5

Таблица координат поворотных точек изменяемых земельных участков

Таблица 5

Участок		Площадь: кв.м.
59:26:0610667:91		1290
Проектная площадь ЗУ		1319
№	X	Y
1	510426,37	2177780,95
2	510422,81	2177785,51
3	510420,56	2177788,41
4	510415,33	2177784,29
5	510410,92	2177780,39
6	510400,21	2177793,23
7	510391,44	2177803,69

Участок		Площадь: кв.м.
59:26:0610667:54		25
Проектная площадь ЗУ		25
№	X	Y
1	510327,00	2177834,69
2	510330,24	2177836,66
3	510326,76	2177842,38
3	510323,52	2177840,41

Участок	Площадь: кв.м.
59:26:0610667:77	24

8	510389,88	2177805,59
9	510378,02	2177795,57
10	510379,74	2177790,67
11	510376,43	2177787,18
12	510371,38	2177782,94
13	510377,65	2177774,35
14	510390,63	2177756,59
15	510393,76	2177753,14

Участок		Площадь: кв.м.
59:26:0610667:219		208
Проектная площадь ЗУ		213
№	X	Y
1	510425,62	2177792,40
2	510415,83	2177805,39
3	510415,70	2177805,26
4	510405,62	2177797,59
5	510410,64	2177790,60
6	510415,33	2177784,29
7	510420,56	2177788,41

Участок		Площадь: кв.м.
59:26:0610667:239		174
Проектная площадь ЗУ		169
№	X	Y
1	510403,75	2177805,55
2	510400,00	2177802,85
3	510404,68	2177796,86
4	510405,62	2177797,59
5	510415,70	2177805,26
6	510415,83	2177805,39
7	510415,10	2177806,36
8	510407,30	2177816,71
9	510400,04	2177810,90
10	510399,82	2177810,73

Участок		Площадь: кв.м.
59:26:0610667:107		51
Проектная площадь ЗУ		50

Проектная площадь ЗУ		25
№	X	Y
1	510327,00	2177834,69
2	510323,86	2177832,79
3	510320,39	2177838,52
3	510323,52	2177840,41

Участок		Площадь: кв.м.
59:26:0610667:55		26
Проектная площадь ЗУ		26
№	X	Y
1	510320,57	2177830,78
2	510317,11	2177836,52
3	510320,39	2177838,52
3	510323,86	2177832,79

Участок		Площадь: кв.м.
59:26:0610667:240		25
Проектная площадь ЗУ		25
№	X	Y
1	510320,57	2177830,78
2	510317,11	2177836,52
3	510313,94	2177834,52
3	510317,33	2177828,75

Участок		Площадь: кв.м.
59:26:0610667:80		25
Проектная площадь ЗУ		26
№	X	Y
1	510317,33	2177828,75
2	510313,94	2177834,52
3	510310,58	2177832,54
3	510313,97	2177826,77

Участок		Площадь: кв.м.
59:26:0610667:59		26
Проектная площадь ЗУ		27
№	X	Y
1	510313,97	2177826,77

№	X	Y
1	510332,25	2177794,28
2	510336,36	2177797,23
3	510330,66	2177805,18
4	510326,54	2177802,19

Участок		Площадь: кв.м.
59:26:0610667:47		24
Проектная площадь ЗУ		24
№	X	Y
1	510370,59	2177837,12
2	510373,67	2177839,65
3	510369,69	2177844,29
4	510366,58	2177842,01

Участок		Площадь: кв.м.
59:26:0610667:242		29
Проектная площадь ЗУ		30
№	X	Y
1	510366,88	2177834,24
2	510370,59	2177837,12
3	510366,58	2177842,01
4	510362,93	2177839,41

Участок		Площадь: кв.м.
59:26:0610667:79		29
Проектная площадь ЗУ		29
№	X	Y
1	510359,40	2177836,88
2	510362,93	2177839,41
3	510366,88	2177834,24
4	510363,27	2177831,60

Участок		Площадь: кв.м.
59:26:0610667:241		28
Проектная площадь ЗУ		29
№	X	Y
1	510359,75	2177829,00
2	510363,27	2177831,60
3	510359,40	2177836,88

2	510310,58	2177832,54
3	510307,11	2177830,51
4	510310,49	2177824,73

Участок		Площадь: кв.м.
59:26:0610667:220		120
Проектная площадь ЗУ		132
№	X	Y
1	510329,97	2177918,61
2	510325,24	2177925,01
3	510320,84	2177930,94
4	510313,93	2177925,59
5	510318,36	2177919,83
6	510323,30	2177913,42

Участок		Площадь: кв.м.
59:26:0610667:356		289
Проектная площадь ЗУ		285
№	X	Y
1	510317,12	2177919,12
2	510318,36	2177919,83
3	510313,93	2177925,59
4	510320,84	2177930,94
5	510320,02	2177931,26
6	510312,93	2177926,43
7	510300,58	2177918,47
8	510286,80	2177910,58
9	510287,68	2177909,23
10	510289,79	2177905,89
11	510291,98	2177902,41
12	510293,09	2177903,07

Участок		Площадь: кв.м.
59:26:0610667:2		25
Проектная площадь ЗУ		25
№	X	Y
1	510293,97	2177888,08
2	510298,94	2177891,37
3	510296,62	2177894,76
4	510291,65	2177891,45

4	510355,91	2177834,26
---	-----------	------------

Участок		Площадь: кв.м.
59:26:0610667:52		47
Проектная площадь ЗУ		48
№	Х	У
1	510359,75	2177829,00
2	510355,91	2177834,26
3	510350,01	2177829,77
4	510353,79	2177824,66

Участок		Площадь: кв.м.
59:26:0610667:51		32
Проектная площадь ЗУ		32
№	Х	У
1	510350,01	2177829,77
2	510346,00	2177826,98
3	510349,44	2177822,23
4	510349,77	2177821,72
5	510353,79	2177824,66

Участок		Площадь: кв.м.
59:26:0610667:69		66
Проектная площадь ЗУ		72
№	Х	У
1	510303,95	2177952,93
2	510299,46	2177959,11
3	510298,73	2177958,52
4	510292,09	2177953,37
5	510292,49	2177952,72
6	510296,76	2177947,03
7	510303,55	2177952,62

Участок		Площадь: кв.м.
59:26:0610667:70		1062
Проектная площадь ЗУ		1106
№	Х	У
1	510299,78	2177959,36
2	510285,77	2177977,96

Участок		Площадь: кв.м.
59:26:0610667:4		25
Проектная площадь ЗУ		25
№	Х	У
1	510296,62	2177894,76
2	510294,23	2177898,25
3	510289,24	2177894,95
4	510291,65	2177891,45

Участок		Площадь: кв.м.
59:26:0610667:5		28
Проектная площадь ЗУ		28
№	Х	У
1	510286,86	2177898,43
2	510291,89	2177901,78
3	510289,34	2177905,61
4	510284,30	2177902,26

Участок		Площадь: кв.м.
59:26:0610667:6		24
Проектная площадь ЗУ		24
№	Х	У
1	510284,30	2177902,26
2	510289,34	2177905,61
3	510287,15	2177908,90
4	510282,07	2177905,52

Участок		Площадь: кв.м.
59:26:0610667:104		1368
Проектная площадь ЗУ		1312
№	Х	У
1	510285,77	2177977,96
2	510284,92	2177977,40
3	510255,73	2177955,29
4	510235,88	2177980,52
5	510233,38	2177983,69
6	510238,54	2177987,17
7	510240,86	2177985,05

3	510284,92	2177977,40
4	510255,73	2177955,29
5	510275,50	2177930,03
6	510285,59	2177937,82
7	510296,76	2177947,03
8	510292,49	2177952,72
9	510292,09	2177953,37
10	510298,73	2177958,52
11	510299,46	2177959,11

Участок		Площадь: кв.м.
59:26:0610667:14		34
Проектная площадь ЗУ		32
№	X	Y
1	510267,46	2177927,50
2	510272,44	2177930,81
3	510269,35	2177935,46
4	510264,84	2177931,96
5	510264,63	2177931,76

8	510246,47	2177988,62
9	510244,73	2177991,36
10	510265,22	2178005,23

Участок		Площадь: кв.м.
59:26:0610667:15		32
Проектная площадь ЗУ		30
№	X	Y
1	510264,84	2177931,96
2	510269,35	2177935,46
3	510269,58	2177935,65
4	510266,43	2177939,57
5	510261,68	2177935,89

Участок		Площадь: кв.м.
59:26:0610667:19		25
Проектная площадь ЗУ		26
№	X	Y
1	510254,62	2177954,32
2	510249,85	2177950,62
3	510252,57	2177947,22
4	510257,34	2177950,92

Том III шифр ИИ-55/К-0817 в раздел Производственный этап дополнить графой
Сведения об уточняемых земельных участках, дополнить таблицей 6

Сведения об уточняемых земельных участках

Сведения о 29 уточняемых земельных участках представлены в таблице 6

Таблица 6

№ п/п	Номер земельного участка*	Кадастровый квартал	Площадь, м ²	Вид разрешенного использования	Примечание
1	2	3	4	5	6
1	:53	59:26:0610667	33	Индивидуальные гаражи на территории гаражного массива	Под гараж
2	:46	59:26:0610667	15		Под гараж
3	:44	59:26:0610667	9		Под гараж
4	:43	59:26:0610667	16		Под гараж
5	:42	59:26:0610667	6		Под гараж
6	41	59:26:0610667	13		Под гараж
7	:38	59:26:0610667	15		Под гараж
8	:37	59:26:0610667	18		Под гараж
9	:36	59:26:0610667	6		Под гараж

10	:35	59:26:0610667	23		Под гараж
11	:34	59:26:0610667	14		Под гараж
12	:33	59:26:0610667	11		Под гараж
13	:32	59:26:0610667	12		Под гараж
14	:29	59:26:0610667	15		Под гараж
15	:28	59:26:0610667	9		Под гараж
16	:27	59:26:0610667	21		Под гараж
17	:25	59:26:0610667	15		Под гараж
18	:24	59:26:0610667	17		Под гараж
19	:23	59:26:0610667	14		Под гараж
20	:20	59:26:0610667	4		Под гараж
21	:8	59:26:0610667	25		Под гараж
22	:9	59:26:0610667	25		Под гараж
23	:10	59:26:0610667	26		Под гараж
24	:11	59:26:0610667	27		Под гараж
25	:12	59:26:0610667	28		Под гараж
26	:13	59:26:0610667	28		Под гараж
27	:17	59:26:0610667	31		Под гараж
28	:16	59:26:0610667	32		Под гараж
29	:18	59:26:0610667	25		Под гараж

Таблица координат поворотных точек уточняемых земельных участков

Таблица 7

59:26:0610667:53		
Площадь: кв.м.		33
№	X	Y
1	510330,24	2177836,66
2	510334,39	2177839,40
3	510330,91	2177845,12
4	510326,76	2177842,38

59:26:0610667:27		
Площадь: кв.м.		21
№	X	Y
1	510259,41	2177925,89
2	510256,94	2177929,05
3	510252,85	2177925,88
4	510255,30	2177922,74

59:26:0610667:46		
Площадь: кв.м.		15
№	X	Y
1	510296,42	2177871,65
2	510294,68	2177874,13
3	510290,58	2177871,25
4	510292,27	2177868,75

59:26:0610667:25		
Площадь: кв.м.		15
№	X	Y
1	510248,44	2177932,59
2	510250,15	2177930,04
3	510254,34	2177932,91
4	510252,64	2177935,41

59:26:0610667:44		
Площадь: кв.м.		9
№	X	Y
1	510292,98	2177876,86
2	510291,36	2177879,38

59:26:0610667:24		
Площадь: кв.м.		17
№	X	Y
1	510248,24	2177933,00
2	510252,38	2177935,81

3	510288,80	2177877,72
4	510290,42	2177875,17

3	510250,45	2177938,67
4	510246,32	2177935,85

59:26:0610667:43		
Площадь: кв.м.		16
№	X	Y
1	510291,05	2177879,79
2	510289,56	2177882,08
3	510284,57	2177878,86
4	510286,05	2177876,50

59:26:0610667:23		
Площадь: кв.м.		14
№	X	Y
1	510246,05	2177936,25
2	510250,19	2177939,04
3	510248,68	2177941,30
4	510244,52	2177938,47

59:26:0610667:42		
Площадь: кв.м.		6
№	X	Y
1	510289,25	2177882,55
2	510288,18	2177884,26
3	510285,66	2177882,60
4	510286,73	2177880,91

59:26:0610667:20		
Площадь: кв.м.		4
№	X	Y
1	510243,26	2177945,32
2	510245,04	2177946,34
3	510244,09	2177948,03
4	510242,28	2177946,91

59:26:0610667:41		
Площадь: кв.м.		13
№	X	Y
1	510286,12	2177887,44
2	510284,65	2177889,66
3	510280,57	2177886,98
4	510282,00	2177884,77

59:26:0610667:8		
Площадь: кв.м.		25
№	X	Y
1	510282,07	2177905,52
2	510287,15	2177908,90
3	510284,75	2177912,34
4	510279,75	2177909,06

59:26:0610667:38		
Площадь: кв.м.		15
№	X	Y
1	510282,55	2177892,91
2	510280,81	2177895,39
3	510276,71	2177892,51
4	510278,40	2177890,01

59:26:0610667:9		
Площадь: кв.м.		25
№	X	Y
1	510282,47	2177915,77
2	510277,50	2177912,46
3	510279,75	2177909,06
4	510284,75	2177912,34

59:26:0610667:37		
Площадь: кв.м.		18
№	X	Y
1	510280,40	2177895,94
2	510278,69	2177898,40
3	510273,67	2177894,97
4	510275,38	2177892,47

59:26:0610667:10		
Площадь: кв.м.		26
№	X	Y
1	510280,04	2177919,41
2	510275,05	2177916,11
3	510277,50	2177912,46
4	510282,47	2177915,77

59:26:0610667:36		
Площадь: кв.м.		6

59:26:0610667:11		
Площадь: кв.м.		27

№	X	Y
1	510275,84	2177897,22
2	510278,34	2177898,97
3	510277,21	2177900,64
4	510274,63	2177898,91

№	X	Y
1	510275,05	2177916,11
2	510280,04	2177919,41
3	510277,55	2177923,15
4	510272,58	2177919,82

59:26:0610667:35		
Площадь: кв.м.		23
№	X	Y
1	510272,17	2177898,07
2	510276,76	2177901,22
3	510274,36	2177904,70
4	510269,80	2177901,54

59:26:0610667:12		
Площадь: кв.м.		28
№	X	Y
1	510275,00	2177926,98
2	510270,02	2177923,68
3	510272,58	2177919,82
4	510277,55	2177923,15

59:26:0610667:34		
Площадь: кв.м.		14
№	X	Y
1	510269,90	2177902,82
2	510273,84	2177905,49
3	510272,21	2177907,86
4	510268,31	2177905,20

59:26:0610667:13		
Площадь: кв.м.		28
№	X	Y
1	510272,44	2177930,81
2	510267,46	2177927,50
3	510270,02	2177923,68
4	510275,00	2177926,98

59:26:0610667:33		
Площадь: кв.м.		11
№	X	Y
1	510268,29	2177906,12
2	510271,74	2177908,52
3	510270,20	2177910,77
4	510266,77	2177908,40

59:26:0610667:17		
Площадь: кв.м.		31
№	X	Y
1	510266,43	2177939,57
2	510263,25	2177943,55
3	510258,51	2177939,84
4	510261,68	2177935,89

59:26:0610667:32		
Площадь: кв.м.		12
№	X	Y
1	510265,81	2177908,97
2	510269,64	2177911,62
3	510268,20	2177913,66
4	510264,36	2177911,04

59:26:0610667:16		
Площадь: кв.м.		32
№	X	Y
1	510255,17	2177943,99
2	510258,51	2177939,84
3	510263,25	2177943,55
4	510259,91	2177947,71

59:26:0610667:29		
Площадь: кв.м.		15
№	X	Y
1	510259,96	2177916,79
2	510264,08	2177919,65
3	510262,41	2177922,15
4	510258,24	2177919,27

59:26:0610667:18		
Площадь: кв.м.		25
№	X	Y
1	510252,57	2177947,22
2	510255,17	2177943,99
3	510259,91	2177947,71
4	510257,34	2177950,92

59:26:0610667:28		
Площадь: кв.м.		9
№	X	Y
1	510261,96	2177922,48
2	510260,19	2177924,83
3	510257,64	2177922,92
4	510259,45	2177920,54

Том III шифр ИИ-55/К-0817 таблицу способов образования вновь формируемых и изменяемых земельных участков.

Таблица способов образования вновь формируемых и изменяемых земельных участков.

Таблица 3

Условный номер ЗУ	Способы образования ЗУ
1	Образование ЗУ путем перераспределения земельных участков с кадастровыми номерами 59:26:0610477:63, 59:26:0610477:64, 59:26:0610477:15, 59:26:0610477:65 и земель находящихся в муниципальной или государственной собственности
2	Образование ЗУ путем перераспределения земельных участков с кадастровым номером 59:26:0610667:91, 59:26:0610667:89 и земель находящихся в муниципальной или государственной собственности
3	Образование ЗУ путем перераспределения земельных участков с кадастровыми номерами 59:26:0610667:64, 59:26:0610667:65, 59:26:0610667:217, 59:26:0610667:106 и земель находящихся в муниципальной или государственной собственности
4	Образование ЗУ из земель находящихся в муниципальной или государственной собственности
5	Образование ЗУ из земель находящихся в муниципальной или государственной собственности
6	Образование ЗУ из земель находящихся в муниципальной или государственной собственности
7	Образование ЗУ из земель находящихся в муниципальной или государственной собственности
8	Образование ЗУ из земель находящихся в муниципальной или государственной собственности
9	Образование ЗУ из земель находящихся в муниципальной или государственной собственности
10	Образование ЗУ из земель находящихся в муниципальной или государственной собственности
11	Образование ЗУ из земель находящихся в муниципальной или государственной собственности
12	Образование ЗУ из земель находящихся в муниципальной или государственной собственности

изложить в следующей редакции

Таблица способов образования образуемых, изменяемых и подлежащих перераспределению земельных участков.

Таблица 8

Условный номер ЗУ	Способы образования ЗУ
1	Образование ЗУ путем перераспределения земельных участков с кадастровыми номерами 59:26:0610477:63, 59:26:0610477:64, 59:26:0610477:15, 59:26:0610477:65 и земель находящихся в муниципальной или государственной собственности
2	Образование ЗУ из земель находящихся в муниципальной или государственной собственности
3	Образование ЗУ из земель находящихся в муниципальной или государственной собственности
4	Образование ЗУ из земель находящихся в муниципальной или государственной собственности
5	Образование ЗУ из земель находящихся в муниципальной или государственной собственности
6	Образование ЗУ из земель находящихся в муниципальной или государственной собственности
7	Образование ЗУ из земель находящихся в муниципальной или государственной собственности
8	Образование ЗУ путем перераспределения земельного участка с кадастровым номером 59:26:0610667:219 и земель находящихся в муниципальной или государственной собственности
9	Образование ЗУ путем перераспределения земельного участка с кадастровым номером 59:26:0610667:219 и земель находящихся в муниципальной или государственной собственности
10	Образование ЗУ путем перераспределения земельного участка с кадастровым номером 59:26:0610667:75 и земель находящихся в муниципальной или государственной собственности
11	Образование ЗУ путем перераспределения земельного участка с кадастровым номером 59:26:0610667:73 и земель находящихся в муниципальной или государственной собственности
12	Образование ЗУ путем перераспределения земельного участка с кадастровым номером 59:26:0610667:104 и земель находящихся в муниципальной или государственной собственности
13	Образование ЗУ путем перераспределения земельного участка с кадастровым номером 59:26:0610667:72 и земель находящихся в муниципальной или государственной собственности
46	Образование ЗУ из земель находящихся в муниципальной или государственной собственности
47	Образование ЗУ путем перераспределения земельных участков с кадастровыми номерами 59:26:0610447:38, 59:26:0610447:4, 59:26:0610447:39, 59:26:0610447:2 и земель находящихся в муниципальной или государственной собственности
48	Образование ЗУ из земель находящихся в муниципальной или государственной собственности

:59	Изменение ЗУ путем исправления реестровой ошибки из-за не соответствия границ с фактическим местоположением по сведениям ЕГРН
:220	Изменение ЗУ путем исправления реестровой ошибки из-за не соответствия границ с фактическим местоположением по сведениям ЕГРН
:356	Изменение ЗУ путем исправления реестровой ошибки из-за не соответствия границ с фактическим местоположением по сведениям ЕГРН
:2	Изменение ЗУ путем исправления реестровой ошибки из-за не соответствия границ с фактическим местоположением по сведениям ЕГРН
:4	Изменение ЗУ путем исправления реестровой ошибки из-за не соответствия границ с фактическим местоположением по сведениям ЕГРН
:5	Изменение ЗУ путем исправления реестровой ошибки из-за не соответствия границ с фактическим местоположением по сведениям ЕГРН
:6	Изменение ЗУ путем исправления реестровой ошибки из-за не соответствия границ с фактическим местоположением по сведениям ЕГРН
:104	Изменение ЗУ путем исправления реестровой ошибки из-за не соответствия границ с фактическим местоположением по сведениям ЕГРН
:15	Изменение ЗУ путем исправления реестровой ошибки из-за не соответствия границ с фактическим местоположением по сведениям ЕГРН
:19	Изменение ЗУ путем исправления реестровой ошибки из-за не соответствия границ с фактическим местоположением по сведениям ЕГРН

Том III шифр ИИ-55/К-0817 в разделе Производственный этап
Позиции

Площадь объектов недвижимости (зданий) подлежащих сносу и снятию с учета ГКН составляет 1504,48 м². (Том 2 Приложение 3.3).

изложить в следующей редакции

Площадь объектов недвижимости (зданий) подлежащих сносу и снятию с учета ГКН составляет 1469,30 м². (Том 2 Приложение 3.3).



РАСПОРЯЖЕНИЕ
АДМИНИСТРАЦИИ
НЫТВЕНСКОГО ГОРОДСКОГО ОКРУГА

23.03.2020

№ 297-р

О внесении изменений в «Проект планировки территории с проектом межевания в его составе в границах г. Нытва Нытвенского района Пермского края участка площадью 7 га»

В соответствии со ст.ст. 45,46 Градостроительного кодекса Российской Федерации, Уставом Нытвенского городского округа, на основании обращения ИП Егоян Жанны Борисовны:

1. Разрешить ИП Егоян Жанне Борисовне подготовку проекта внесения изменений в «Проект планировки территории с проектом межевания в его составе в границах г. Нытва Нытвенского района Пермского края участка площадью 7 га», утвержденного постановлением администрации Нытвенского городского поселения от 27.12.2017 № 912 (далее – Проект).

2. Отделу градостроительства и архитектуры Управления имуществом разработать техническое задание на подготовку Проекта.

3. ИП Егоян Жанне Борисовне:

3.1. Заказать разработку Проекта в проектной организации.

3.2. Предоставить разработанную проектную документацию в отдел градостроительства и архитектуры Управления имуществом для проверки на соответствие требованиям ч.10 ст.45 Градостроительного кодекса Российской Федерации.

4. Распоряжение опубликовать (обнародовать) в газете «Новый день» и на официальном сайте Нытвенского городского округа.

5. Контроль за исполнением настоящего распоряжения возложить на заместителя главы администрации городского округа, начальника Управления земельно-имущественных отношений и градостроительства.

Глава администрации городского округа



Р.М. Хаертдинов

ТЕХНИЧЕСКОЕ ЗАДАНИЕ

на выполнение работ по подготовке проекта внесение изменений в «Проект планировки территории с проектом межевания в его составе в границах г.Нытва Нытвенского района Пермского края участка площадью 7 га»

№ п/п	Наименование разделов	Содержание
1	Наименование	Внесение изменений в «Проект планировки территории с проектом межевания в его составе в границах г.Нытва Нытвенского района Пермского края участка площадью 7 га»
2	Цель разработки градостроительной документации	Установление параметров планируемого развития территории кадастровых кварталов 59:26:0610477, 59:26:0610667, 59:26:0610664.
3	Заказчик (полное и сокращенное наименование)	Управление земельно-имущественных отношений и градостроительства администрации Нытвенского городского округа
4	Основание для разработки градостроительной документации	Распоряжение администрации Нытвенского муниципального района Пермского края от 27.12.2019 №1382-р «О разработке проектов межевания территории кадастровых кварталов 59:26:0610473, 59:26:0610478, 59:26:0610476
5	Нормативно-правовая база разработки градостроительной документации	Градостроительный Кодекс РФ; Водный Кодекс РФ; Земельный Кодекс РФ; СП 42.13330.2011 «Градостроительство. Планировка и застройка городских и сельских поселений», актуализированная редакция СНиП 2.07.01-89*; Федеральный закон от 24.07.2007г. №221-ФЗ «О государственном кадастре недвижимости»; нормативно-правовые акты, регулирующие водоохранные, санитарные, противопожарные и др. нормы; нормативно - правовые акты Пермского края и Нытвенского муниципального района в области градостроительной деятельности.
6	Границы и площадь объекта проектирования	Пермский край, г. Нытва, кадастровые кварталы 59:26:0610667
7	Основные требования к составу и содержанию проекта планировки территории и проекта межевания территории	Проект разработать в соответствии с требованиями ст.42 и ст.43 Градостроительного кодекса РФ.
8	Требования к сбору исходных данных	Исходные данные для выполнения работ предоставляет Заказчик.
9	Требования к содержанию и форме представляемых материалов заказчику	Проект внесение изменений в проект планировки и проект межевания территории выполняется на бумажном и электронном носителях. Графические материалы разрабатываются в масштабах, установленных настоящим Техническим заданием. Материалы проекта передаются Заказчику на бумажном носителе в 2-х экземплярах и на электронном носителе в 1 экземпляре (на CD дисках). Текстовая часть (пояснительная записка) сдается в электронном виде в формате Microsoft Word и Adobe Acrobat. Графическая часть в форматах JPG, Mapinfo, mid/mif. Схема красных линий, линий застройки в виде файлов в формате XML.

		Электронные носители должны быть зарегистрированы организацией-Исполнителем и иметь учетный номер, а также другие необходимые атрибуты: краткое содержание, дата создания записанного материала. Наименования файлов должны быть корректны и соответствовать наименованиям схем
10	Согласование, доработка градостроительной документации	1. Согласование градостроительной документации осуществить с администрацией Нытвенского городского округа по результатам публичных слушаний. 2. Доработка проекта с учетом полученных предложений, замечаний по результатам согласования осуществляется в виде: - корректировки проекта, либо подготовка аргументированных обоснований по замечаниям, которые не принимаются к исполнению
11	Срок разработки градостроительной документации	Срок выполнения документации в полном объеме, предусмотренном данным техническим заданием – 20 дней с даты подписания договора Сторонами.

ПОДПИСИ СТОРОН

ЗАКАЗЧИК:

Начальник Управления имуществом


А.С. Блинов
М.П.


ИСПОЛНИТЕЛЬ:

Генеральный директор ООО «Гео Граф»


А.В. Вяткин
М.П.

ОГРН 1085902095738
ИНН 5902165056
г. Пермь

Чертеж планировки территории



- Условные обозначения**
- Граница территории проектирования
 - Граница образуемых участков
 - Красные линии
 - Границы существующих и планируемых элементов планировочной структуры
 - Проектируемые автодороги
 - Проектируемые тротуары
 - Площадка складирования ТБО и КГО
 - Контейнер ТБО
 - Площадка (контейнер) КГО
 - Канализация
 - Водопровод
 - Газопровод
 - ТТ — Теплотрасса
 - ВЛ 0,4 кВ
 - ВЛ 6 кВ
 - Подземная ЛЭП 0,4 кВ
 - Подземная ЛЭП 6 кВ
 - Линии связи
 - Границы зон планируемого размещения объектов капитального строительства
 - Зона объектов индивидуальной жилой застройки
 - Зона объектов социально-культурного назначения
 - Зона объектов коммунально-бытового назначения
 - Зона объектов гаражного назначения
 - Озеленение территории

Приложение 3.1


ИИ-55/К-0817					
"Проект планировки территории с проектом межевания в его составе в границах г. Нытва Нытвенского района Пермского края участка площадью 7,0 га"					
Изм.	Кол.уч.	Лист	№ док.	Подп.	Дата
Проект планировки территории			Стадия	Лист	Листов
Инженер Туманов А.В.			П	1	5
Инженер Махнев Д.Н.			000 "Гео Граф"		

М 1:1000

Формат А3х3

Инв.№ подл. Подпись и дата Власт. инв.№

Схема границ территории объектов культурного наследия
 Схема границ зон с особыми условиями использования территории
 Схема, отображающая местоположение существующих объектов капитального строительства, в том числе объектов, подлежащих сносу

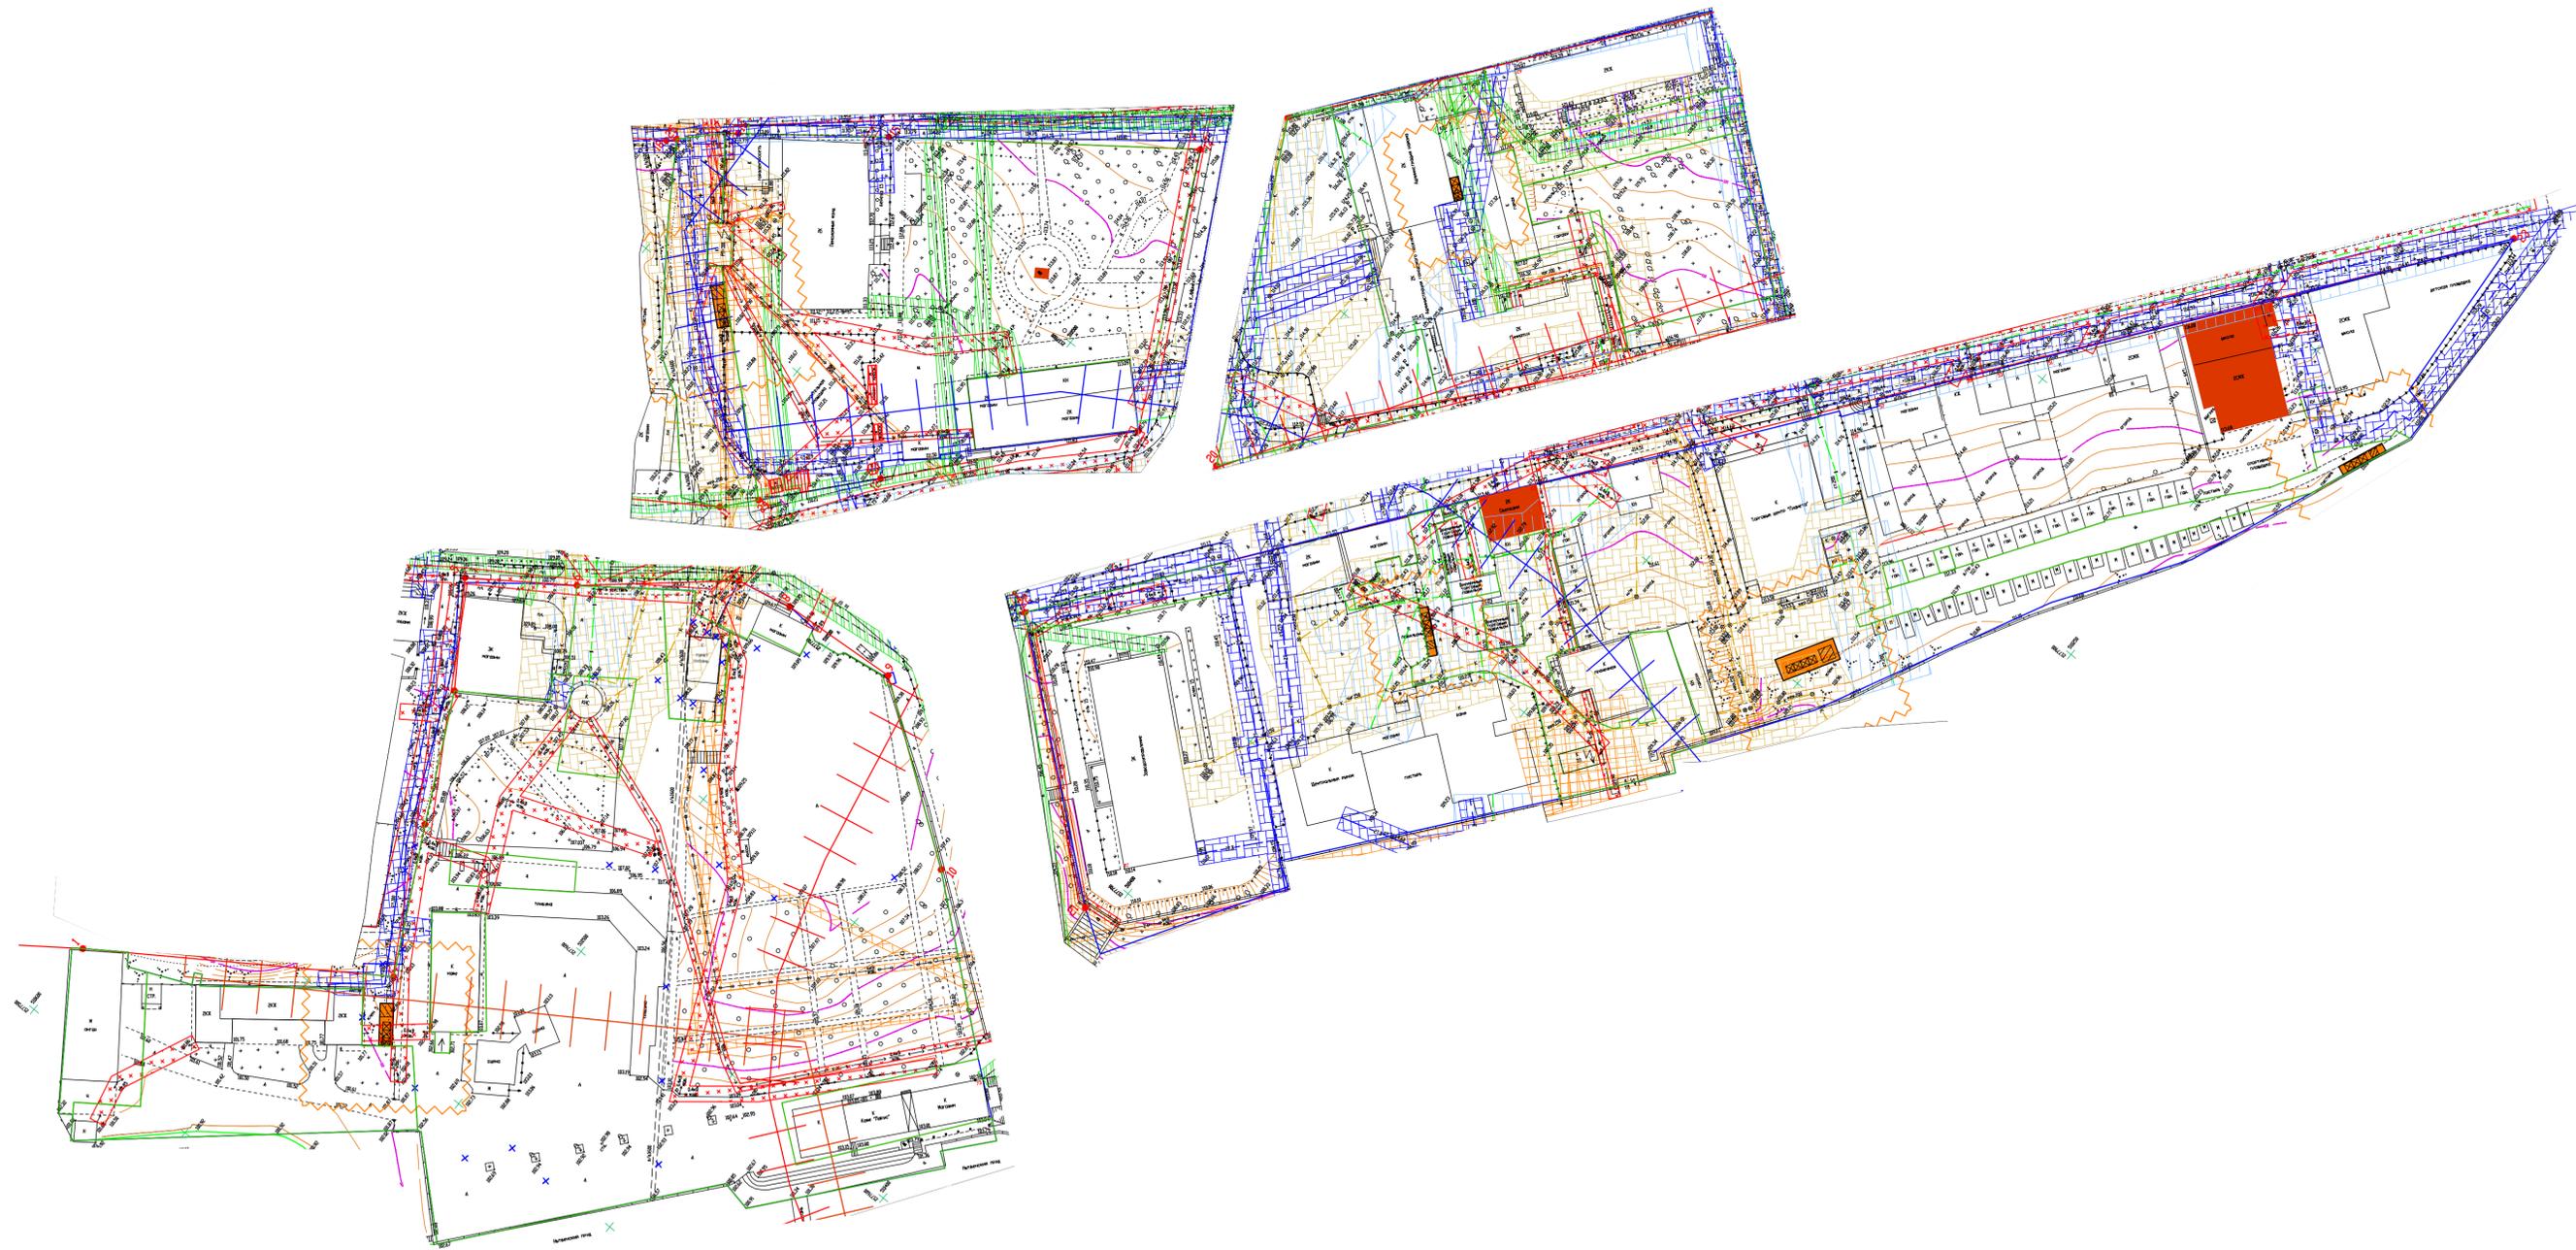

- Условные обозначения**
- Граница территории проектирования
 - Граница образуемых участков
 - Красные линии
 - Охранная зона газопровода
 - Охранная зона ВЛ 0,4 кВ
 - Охранная зона высоковольтной ВЛ
 - Охранная зона линии связи
 - Охранная зона теплотрассы
 - Охранная зона канализации
 - Санитарно-защитная зона производственно-коммунальных объектов
 - Водоохранная зона
 - Защитная зона объектов культурного наследия
 - Объекты культурного наследия
 - Площадка складирования ТБО и КГО
 - Контейнер ТБО
 - Площадка (контейнер) КГО
 - Санитарно-защитная зона контейнерных площадок ТБО
 - Объекты, подлежащие сносу
 - Канализация
 - Газопровод
 - Теплотрасса
 - ВЛ 0,4кВ
 - ВЛ 6кВ
 - Подземная ЛЭП 0,4 кВ
 - Подземная ЛЭП 6 кВ
 - Линии связи

Инв.№ подл. Подпись и дата Власт. инв.№

М 1:1000

Приложение 3.3

ИИ-55/К-0817				
"Проект планировки территории с проектом межевания в его составе в границах г. Нытва Нытвенского района Пермского края участка площадью 7,0 га"				
Изм.	Кол.уч.	Лист	№ док.	Дата
Проект планировки территории			Стадия	Лист
			П	4
			Листов	5
Инженер	Туманов А.В.		08.17	Схема границ территорий объектов культурного наследия. Схема границ зон с особыми условиями использования территории. Схема, отображающая местоположение существующих объектов капитального строительства, в том числе объектов, подлежащих сносу.
Инженер	Махнев Д.Н.		08.17	
ООО "Гео Граф"				


Формат А3х3

Схема организации движения транспорта (включая транспорт общего пользования) и пешеходов
 Схема организации улично-дорожной сети
 Схема вертикальной планировки территории, инженерной подготовки и инженерной защиты территории



- Условные обозначения
- Граница территории проектирования
 - Граница образуемых участков
 - Красные линии
 - К — Канализация
 - В — Водопровод
 - Г — Газопровод
 - Т — Теплотрасса
 - ВЛ 0.4 кВ
 - ВЛ 6 кВ
 - Подземная ЛЭП 0.4 кВ
 - Подземная ЛЭП 6 кВ
 - Линии связи
 - Площадка складирования ТБО и КГО
 - Контейнер ТБО
 - Площадка (контейнер) КГО
 - Проектная отметка, м
 - Существующая отметка, м
 - Уклон в промилле
 - Расстояние между переменными точками
 - Озеленение
 - Проектируемые дороги
 - Проектируемые тротуары
 - Направление движения пешеходов
 - Направление движения транспорта
 - Направление движения транспорта общего пользования

Поперечный профиль улицы А-А

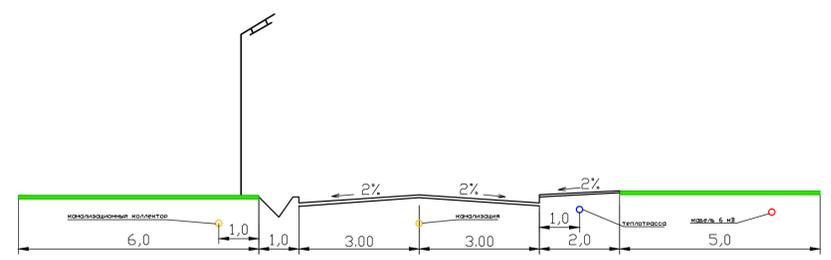

Приложение 3.4

ИИ-55/К-0817				
"Проект планировки территории с проектом межевания в его составе в границах г. Нытва Нытвенского района Пермского края участка площадью 7,0 га"				
Изм.	Кол.уч.	Лист	№ док.	Дата
Проект планировки территории			Стадия	Лист
			П	5
Инженер	Туманов А.В.	08.17	Схема организации движения транспорта (включая транспорт общего пользования) и пешеходов Схема организации улично-дорожной сети Схема вертикальной планировки территории, инженерной подготовки и инженерной защиты территории	
Инженер	Махнев Д.Н.	08.17		
			000 "Гео Граф"	

М 1:1000

Формат А3х3

Инв.№ подл. Подпись и дата Власт. инв.№

Чертеж межевания территории



- Условные обозначения**
- Граница территории проектирования
 - Граница земельных участков, учтенных в ГКН
 - Граница кадастрового квартала
 - Граница образуемых участков
 - Отменяемая граница земельного участка учтенного в ЕГРН
 - Красные линии
 - Линии отступа от красных линий
 - Граница зон действия публичных сервитутов
 - Границы существующих и планируемых элементов планировочной структуры
 - Проектируемые автодороги
 - Проектируемые тротуары
 - Площадка складирования ТБО и КГО
 - Контейнер ТБО
 - Площадка (контейнер) КГО
 - Канализация
 - Водопровод
 - Газопровод
 - Теплотрасса
 - ВЛ 0.4кВ
 - ВЛ 6кВ
 - Подземная ЛЭП 0.4 кВ
 - Подземная ЛЭП 6 кВ
 - Линии связи
 - Поворотные точки образуемых земельных участков
 - Поворотные точки красных линий
 - Условный номер образуемого земельного участка
 - Площадь образуемого земельного участка
 - Образуемые земельные участки
 - Граница изменяемых земельных участков, учтенных в ЕГРН
 - Граница участков для последующего перераспределения
 - Граница земельных участков, которые подлежат уточнению
 - Номер земельного участка, учтенного в ЕГРН
 - Номер кадастрового квартала
 - Номер изменяемого земельного участка, учтенного в ЕГРН
 - Номер земельного участка, подлежат уточнению
 - Незаграниченные территории

Инв.№ подл. Подпись и дата Власт. инв.№

Приложение 3.1

ИИ-55/К-0817					
"Проект планировки территории с проектом межевания в его составе в границах г. Нытва Нытвенского района Пермского края участка площадью 7,0 га"					
Изм.	Кол.уч.	Лист	№ док.	Подп.	Дата
Проект межевания территории			Стация	Лист	Листов
Инженер Туманов А.В.			П	1	2
Инженер Махнев Д.Н.			000 "Гео Граф"		

М 1:1000

Формат А3х3

Материалы по обоснованию проекта межевания территории



- Условные обозначения
- Граница территории проектирования
 - Граница земельных участков, учтенных в ГКН
 - Граница кадастрового квартала
 - Граница особо охраняемых природных территорий
 - Граница территорий объектов культурного наследия
 - Красные линии
 - Охранная зона водопровода
 - Охранная зона газопровода
 - Охранная зона ВЛ 0,4 кВ
 - Охранная зона высоковольтной ВЛ
 - Охранная зона линии связи
 - Охранная зона теплотрассы
 - Охранная зона канализации
 - Санитарно-защитная зона производственно-коммунальных объектов
 - Водоохранная зона
 - Защитная зона объектов культурного наследия
 - Объекты культурного наследия
 - Площадка складирования ТБО и КГО
 - Контейнер ТБО
 - Площадка (контейнер) КГО
 - Санитарно-защитная зона контейнерных площадок ТБО
 - Канализация
 - Водопровод
 - Газопровод
 - Теплотрасса
 - ВЛ 0,4 кВ
 - ВЛ 6 кВ
 - Подземная ЛЭП 0,4 кВ
 - Подземная ЛЭП 6 кВ
 - Линии связи
 - Земельные участки, учтенные в ГКН
- 59:26:0610667:81 Номер земельного участка, учтенного в ГКН
59:26:0610667 Номер кадастрового квартала

Инд.№ подл. Подпись и дата Власт. инд.№

Приложение 3.2

ИИ-55/К-0817				
"Проект планировки территории с проектом межевания в его составе в границах г. Нытва Нытвенского района Пермского края участка площадью 7,0 га"				
Изм.	Кол.уч.	Лист	№ док.	Подп.
Проект межевания территории			Стация	Лист
Инженер Туманов А.В.			П	2
Инженер Махнев Д.Н.			2	2
Материалы по обоснованию проекта межевания территории			ООО "Гео Граф"	

М 1:1000

Формат А3х3