
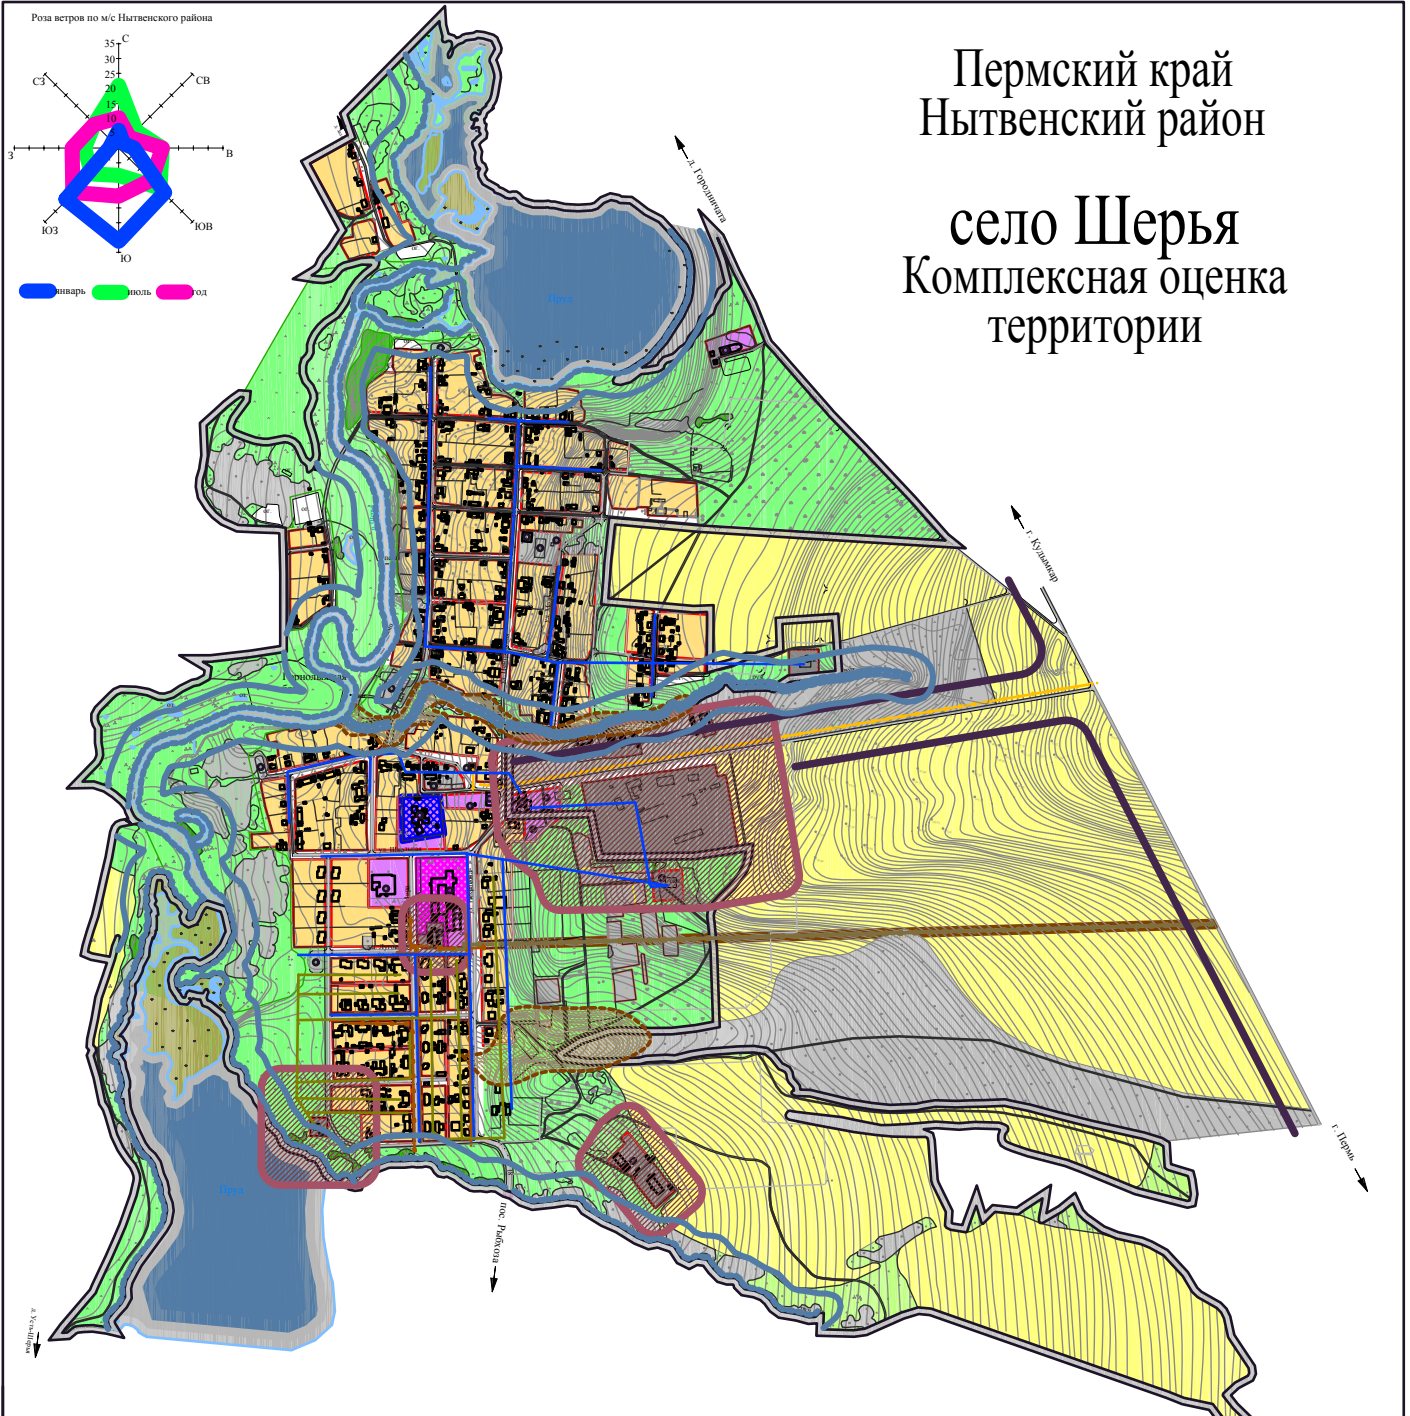


Пермский край Нытвенский район

село Шерья Комплексная оценка территории

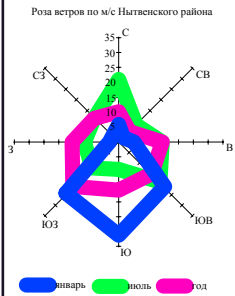

Функциональное зонирование территории

Наименование	
Жилые зоны	
	Зона застройки индивидуальными жилыми домами в 1-3 этажа
	Зона садоводств и дачных участков
Общественно-жилые зоны	
	Зона общественно-жилого назначения
	Территории школ
	Территории детских садов
Общественно-деловые зоны	
	Зона делового, общественного и коммерческого назначения
	Зона учреждений здравоохранения и социальной защиты
Производственные зоны	
	Зона производственно-коммунальных объектов
Рекреационные зоны	
	Зона спортивных комплексов и сооружений
Зоны естественного ландшафта	
	Водные поверхности
	Лесной фонд
	Пастбища
	Пастбища поросшие лесом
	Пашня
	Сенокосы
	Кустарник
	Волота

Инженерная инфраструктура

	Теплосети
	Канализация
	Водопровод
	Газопровод высокого давления 2 кат
	Газопровод низкого давления
	Линии связи
	Линии электропередачи

Зоны ограничений

	Придорожные полосы
	СЗЗ пром. объектов
	СЗЗ ЛЭП
	Воздухоохранная зона
	Охранная зона газопровода

Территории неблагоприятные для строительства

	Овраги
	Прибрежная полоса

Экспликация сооружений:

1. Администрация поселения
2. Школа
3. Дом культуры и спорта
4. Детский сад
5. Фельдшерско-акушерский пункт
6. Компра АКХ "Шерья"
7. Торговый центр
8. Магазины
9. Котельная
10. Очистные сооружения
11. Скважина
12. Скважина
13. Трансформаторная подстанция
14. Памятник участникам Великой Отечественной Войны
15. Памятник участникам Гражданской Войны
16. Детская игровая площадка
17. Остановочный павильон
18. Церковь
19. Кафе
20. Детская игровая площадка
21. Открытая автостоянка
22. Склады

Существующая граница населенного пункта с Шерья

006-2007-П1			
Генеральный план с. Шерья Нытвенского района			
Изм.	Кол.	Лист	Из всего листов
1	1	1	1
Директор	Александр	Лист	Листов
Рис. проект	Лешев	111	111
Г.И.И.	Ветков	Итого 111	
П.И.И.	Резнов	Центр регионального развития территорий и урбанистики	
Комплексная оценка территории. М 1:5000			