

Пермский край


Нытвенский муниципальный район, Нытвенское городское поселение

Правила землепользования и застройки

Статья 44

Карта градостроительного зонирования и зон с особыми условиями использования территории д.Марчуги и д. Алекино

M1:10000

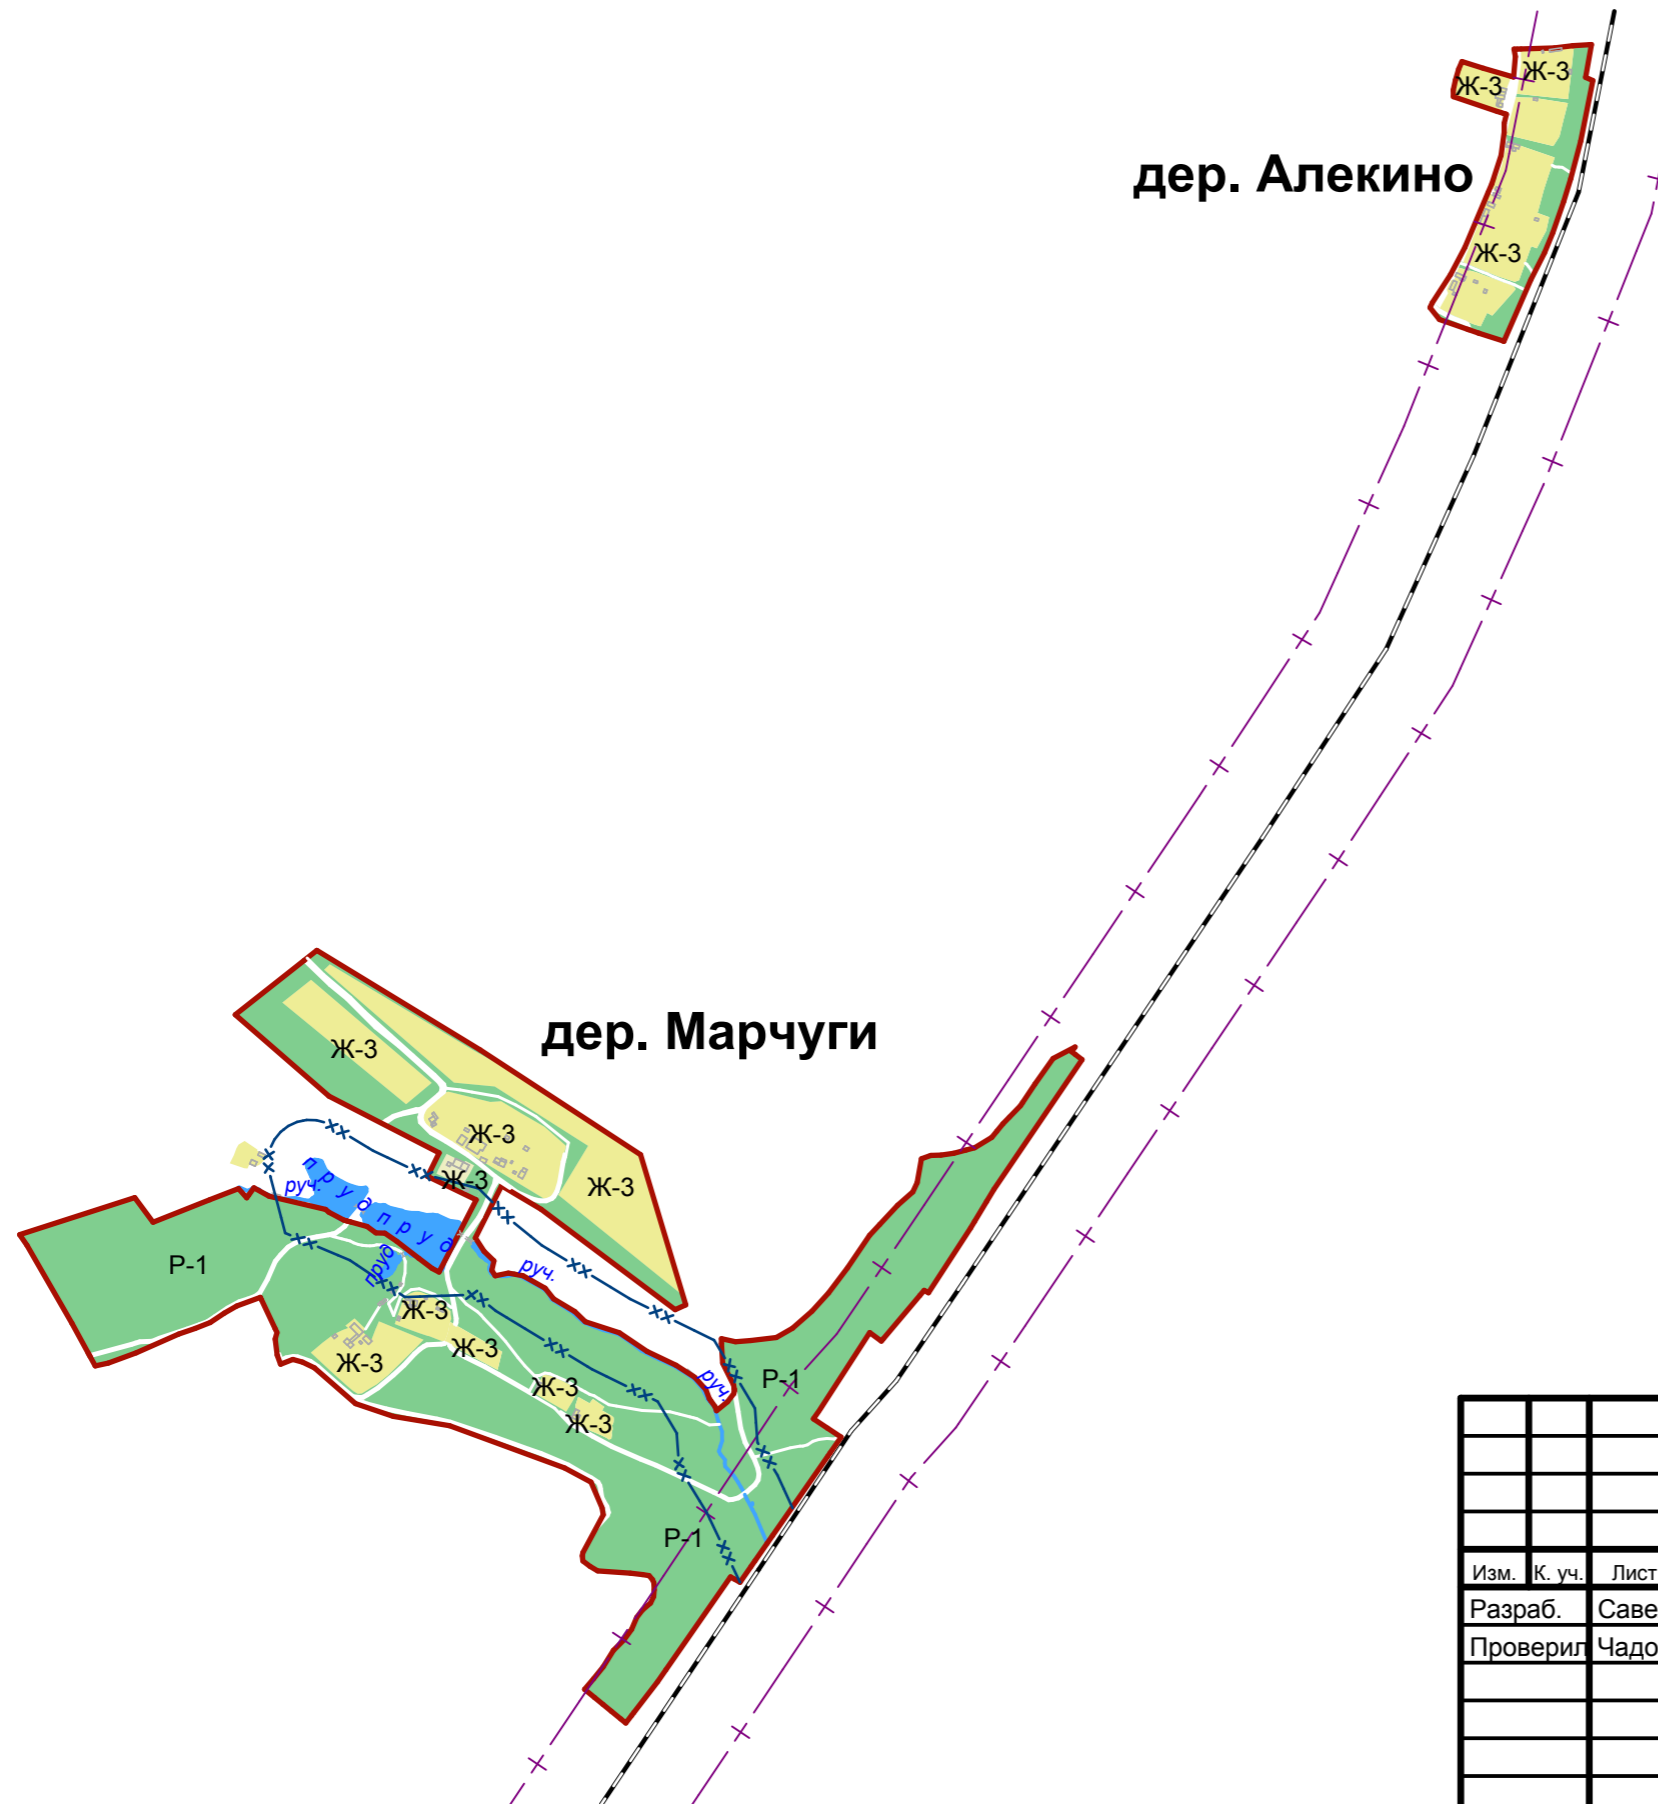

Условные обозначения

- Границы населенных пунктов
- Границы территориальных зон:**
 - Жилые зоны:**
 - Ж-3 Зона застройки индивидуальными жилыми домами
 - Зоны рекреационного назначения:**
 - Р-1 Зона озеленения общего пользования
- Ограничения использования земельных участков**
 - Н-1 —+— Санитарно-защитная зона железных и автомобильных дорог
 - Н-4 —xx— Водоохранная зона
- Инженерно-транспортная инфраструктура**
 - Железные дороги
 - Автомобильные дороги, проезды, улицы
 - ⌋ Мосты, путепроводы

						50/к/2016/10-02-П			
						Правила землепользования и застройки Нытвенского городского поселения			
Изм.	К. уч.	Лист	Недок	Подпись	Дата	Статья 44	Стадия	Лист	Листов
Разраб.	Савельева						ПЗЗ	5	
Проверил	Чадов					Карта градостроительного зонирования и зон с особыми условиями использования территории д. Марчуги и д. Алекино M1:10000		ЗАО "Пермпромпроект"	