

**РЕШЕНИЕ**  
**о размещении объектов N 77**

г. Нытва

28.06.2018

Администрация Нытвенского городского поселения  
Нытвенского муниципального района Пермского края  
\_\_\_\_\_ (наименование уполномоченного органа, принимающего решение  
о размещении объектов)

разрешает Акционерному обществу «Газпром газораспределение Пермь» (Краснокамский филиал), юридический адрес: г. Пермь, ул. Петропавловская, 43, почтовый адрес: 617060, Пермский край, г. Краснокамск, ул. Геофизиков, 5, (34 273) 4-30-45,7-30-87

\_\_\_\_\_ (наименование заявителя, его почтовый индекс и адрес, телефон,  
prc everestn@mail.ru  
адрес электронной почты)

размещение объекта – газопровод для транспортировки природного газа под давлением до 0.6 Мпа включительно

На землях в кадастровом квартале 59:26:0611032, находящихся в государственной собственности, площадью 661 кв.м.

\_\_\_\_\_ (на землях, находящихся в государственной или муниципальной  
собственности согласно сведениям государственного кадастра  
недвижимости)

на срок 12 месяцев

Местоположение: Пермский край, Нытвенский район, г. Нытва, ул. Энгельса, в районе дома № 30

\_\_\_\_\_ (адрес места размещения объектов согласно сведениям  
государственного кадастра недвижимости)

Приложение: схема предполагаемых к использованию частей земельных участков  
\_\_\_\_\_ (схема предполагаемых к использованию земель или части

\_\_\_\_\_ земельного участка, или кадастровая выписка о земельном участке,  
или кадастровый паспорт земельного участка)

Глава городского поселения-  
глава администрации Нытвенского  
городского поселения  
\_\_\_\_\_ (должность уполномоченного сотрудника  
органа, осуществляющего выдачу разрешения)



\_\_\_\_\_ К.А. Паркачёв  
(расшифровка подписи)


### Схема предполагаемых к использованию земель или части земельного участка

Объект: газопровод для транспортировки природного газа под давлением до 0.6 Мпа включительно  
 Местоположение: край Пермский, р-н Нытвенский, г. Нытва, ул. Энгельса, в районе дома 30

Площадь земель или части земельного участка, кв.м: 661

Категория земель: земли населенных пунктов

Вид разрешенного использования: для строительства газопровода

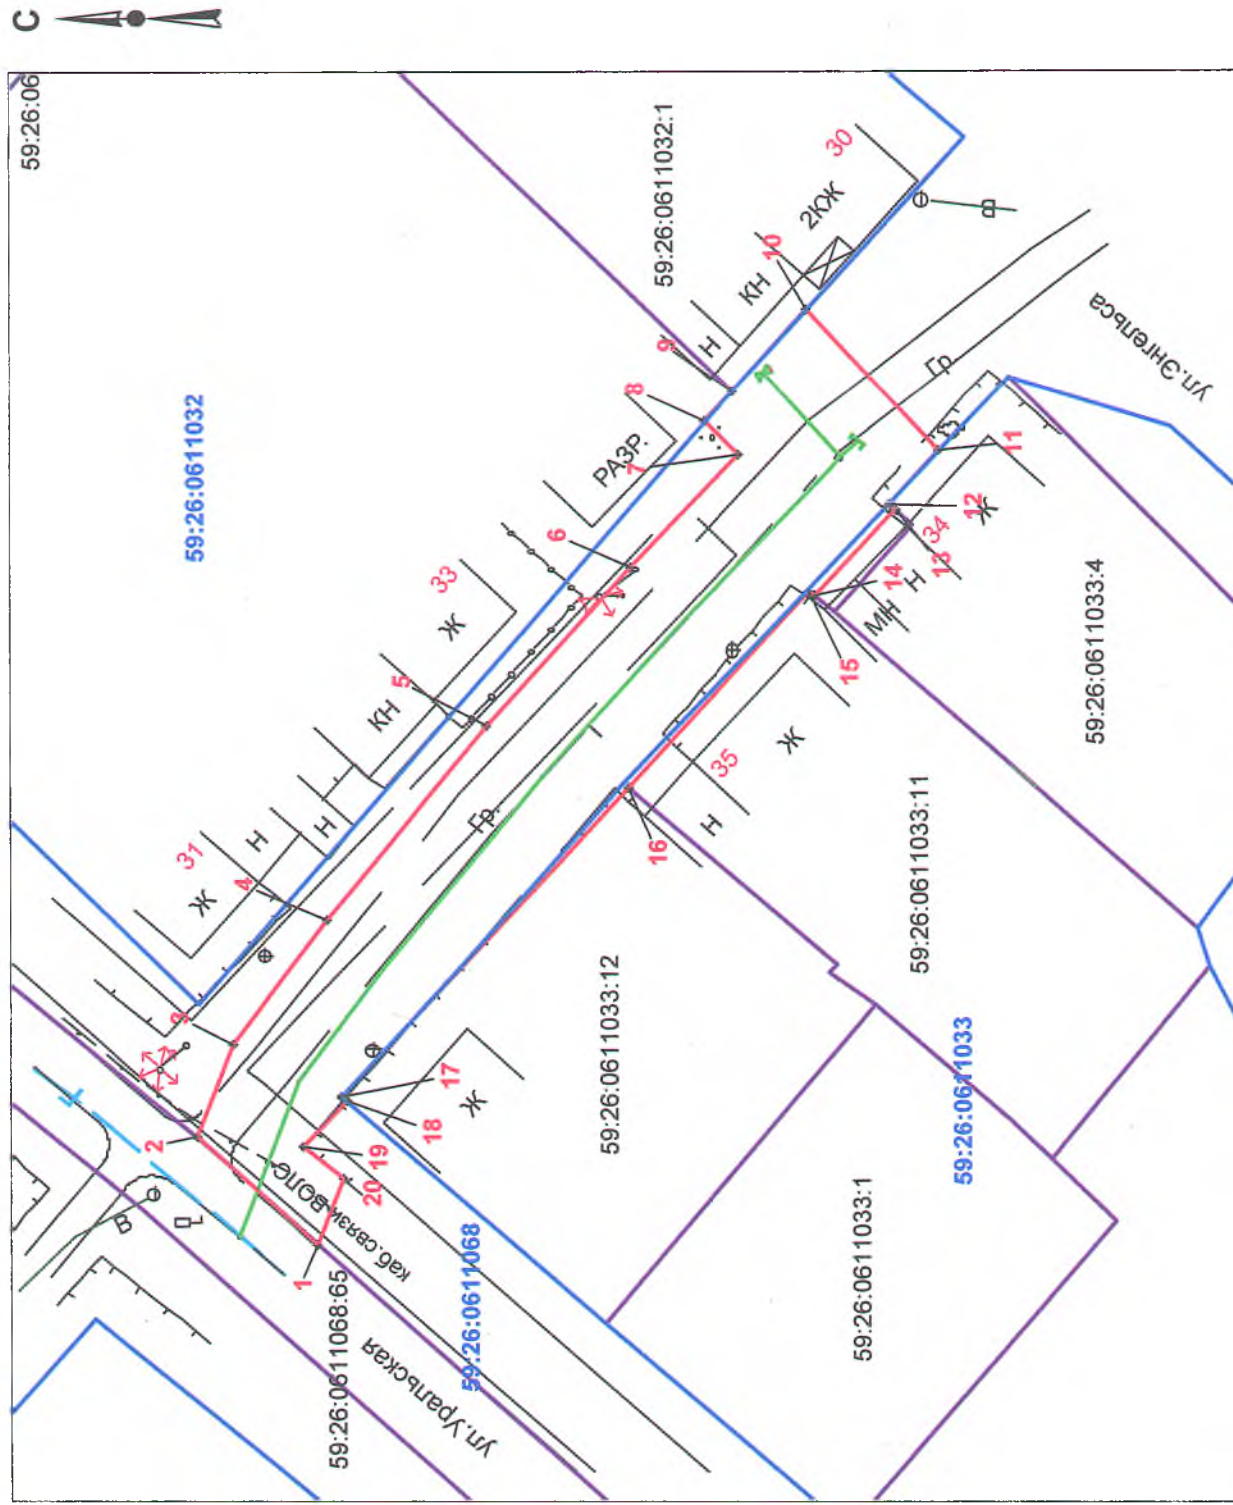

Масштаб 1:500

**Описание границ смежных землепользователей:**

- от т.2 до т.9; от т.10 до т.11; от т.13 до т.14; от т.18 до т.1
- от т.1 до т.2
- от т.9 до т.10;
- от т.11 до т.13
- от т.14 до т.16
- от т.16 до т.18
- земли общего пользования
- граница участка с кадастровым номером 59:26:0611068:65
- граница участка с кадастровым номером 59:26:0611032:1
- граница участка с кадастровым номером 59:26:0611033:4
- граница участка с кадастровым номером 59:26:0611033:11
- граница участка с кадастровым номером 59:26:0611033:12

**Условные обозначения:**

- граница предполагаемых к использованию земель;
- граница учтенных земельных участков;
- граница кадастрового квартала;
- проектируемый газопровод;
- существующий газопровод;
- обозначение кадастрового квартала;
- кадастровый номер земельного участка;

Обозначение характерных точек границ	Координаты, м (МСК-59)	
	X	Y
1	509298,34	2177413,45
2	509306,32	2177420,51
3	509303,98	2177426,68
4	509297,72	2177434,91
5	509287,15	2177447,69
6	509277,61	2177458,16
7	509270,44	2177465,53
8	509272,6	2177467,9
9	509270,83	2177469,89
10	509265,83	2177475,32
11	509257,18	2177465,83
12	509260,48	2177462,29
13	509259,95	2177461,94
14	509265,38	2177456,35
15	509265,7	2177456,62
16	509277,74	2177443,64
17	509296,76	2177423,23
18	509296,39	2177422,94
19	509299,22	2177419,9
20	509296,69	2177417,75

Заявитель

/Т.А. Полюкина/

Верно