

**РЕШЕНИЕ**  
**о размещении объектов N 60**

г. Нытва

07.06.2018

Администрация Нытвенского городского поселения  
Нытвенского муниципального района Пермского края  
(наименование уполномоченного органа, принимающего решение  
о размещении объектов)

разрешает Акционерному обществу «Газпром газораспределение Пермь» (Краснокамский филиал), в лице директора Краснокамского филиала Быкариза Игоря Яковлевича  
г. Пермь, ул. Петропавловская, 43

(наименование заявителя, его почтовый индекс и адрес, телефон,  
nrc\_everestn@mail.ru  
адрес электронной почты)

размещение объекта – газопровод в рамках реализации подключения (технологического присоединения) объекта капитального строительства

На землях в кадастровом квартале 59:26:0610341, находящихся в государственной собственности

(на землях, находящихся в государственной или муниципальной  
собственности согласно сведениям государственного кадастра  
недвижимости)

на срок 12 месяцев

Местоположение: Пермский край, Нытвенский район, г. Нытва, ул. Комсомольская, в районе дома № 107

(адрес места размещения объектов согласно сведениям  
государственного кадастра недвижимости)

кадастровый квартал 59:26:0610341, площадь 199 кв.м.

Приложение: схема предполагаемых к использованию частей земельных участков

(схема предполагаемых к использованию земель или части

земельного участка, или кадастровая выписка о земельном участке,  
или кадастровый паспорт земельного участка)

Глава городского поселения-  
глава администрации Нытвенского  
городского поселения  
(должность уполномоченного сотрудника  
органа, осуществляющего выдачу разрешения)



К.А. Паркачёв  
(расшифровка подписи)

# Схема предполагаемых к использованию земель или части земельного участка

Объект: газопровода в рамках реализации подключения (технологического присоединения) объекта капитального строительства

Местоположение: Пермский край, Нытвенский р-н, г. Нытва, ул. Комсомольская, в районе дома 107

Площадь земель или части земельного участка, кв.м **199**


Категория земель: земли населённых пунктов

Вид разрешенного использования: для строительства газопровода

Обозначение характерных точек границ	Координаты (МСК-59), м	
	X	Y
1	511491.45	2177283.59
2	511500.09	2177300.77
3	511481.80	2177308.83
4	511479.08	2177303.47
5	511491.87	2177297.83
6	511486.08	2177286.25
7	511489.41	2177284.65

## Описание границ смежных землепользователей:

- от т.1 до т.3 земли общего пользования
- от т.4 до т.6 земельный участок с кадастровым номером 59:26:0610341:65
- от т.6 до т.1 земельный участок с кадастровым номером 59:26:0610335:15

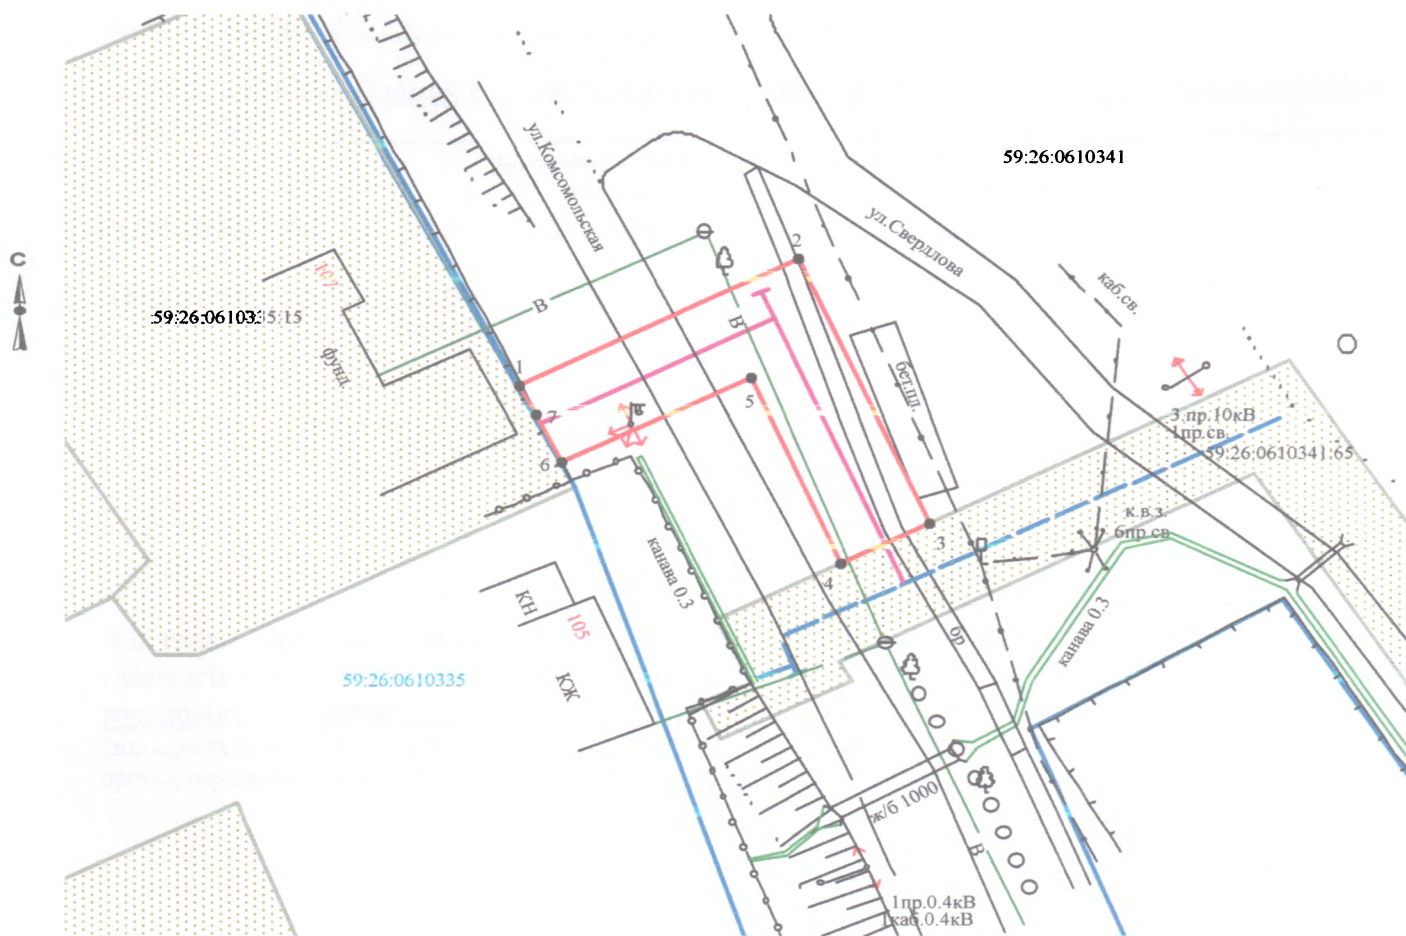

Масштаб 1:500

Заявитель \_\_\_\_\_ /Т.А. Покидкина/

Верно

## Условные обозначения:

- граница предполагаемых к использованию земель
- граница учтенных земельных участков
- граница кадастрового квартала
- проектируемый газопровод
- существующий газопровод

59:26:0610335:15 кадастровый номер земельного участка  
59:26:0610335 номер кадастрового квартала