

**РЕШЕНИЕ**  
**о размещении объектов N 17**

г. Нытва

02.05.2017

Администрация Нытвенского городского поселения  
Нытвенского муниципального района Пермского края  
(наименование уполномоченного органа, принимающего решение  
о размещении объектов)

разрешает Акционерному обществу «Газпром газораспределение Пермь» (Краснокамский филиал), в лице директора Краснокамского филиала Быкариза Игоря Яковлевича  
г. Пермь, ул. Петропавловская, 43

(наименование заявителя, его почтовый индекс и адрес, телефон,  
прс everestn@mail.ru  
адрес электронной почты)

размещение объекта – газопровод в рамках реализации подключения (технологического присоединения) объекта капитального строительства

На землях в кадастровом квартале 59:26:0550101, находящихся в государственной собственности

(на землях, находящихся в государственной или муниципальной  
собственности согласно сведениям государственного кадастра  
недвижимости)

на срок 12 месяцев

Местоположение: Пермский край, Нытвенский район, д. Оськино, ул. Победы, в районе дома № 35

(адрес места размещения объектов согласно сведениям  
государственного кадастра недвижимости)

кадастровый квартал 59:26:0550101, площадь 180 кв.м.

Приложение: схема предполагаемых к использованию частей земельных участков  
(схема предполагаемых к использованию земель или части

земельного участка, или кадастровая выписка о земельном участке,  
или кадастровый паспорт земельного участка)

И.о. главы городского поселения-  
главы администрации Нытвенского  
городского поселения  
(должность уполномоченного сотрудника  
органа, осуществляющего выдачу разрешения)



Г.Г. Щербова  
(расшифровка подписи)

# Схема предполагаемых к использованию земель или части земельного участка

Объект: газопровода в рамках реализации подключения (технологического присоединения) объекта  
питательного строительства

Местоположение: Пермский край, Нытвенский р-н, д. Оськино, ул. Победы, в районе дома 35

Площадь земель или части земельного участка, кв.м **180**

Категория земель: земли населённых пунктов


Цель разрешенного использования: для строительства газопровода

Обозначение характерных точек границ	Координаты (МСК-59), м	
	X	Y
1	511959.69	2178344.70
2	511955.56	2178350.86
3	511940.18	2178370.50
4	511936.49	2178367.43
5	511954.77	2178341.27

Описание границ смежных землепользователей:

от т.1 до т.1 земли общего пользования

59:26:0550101:127

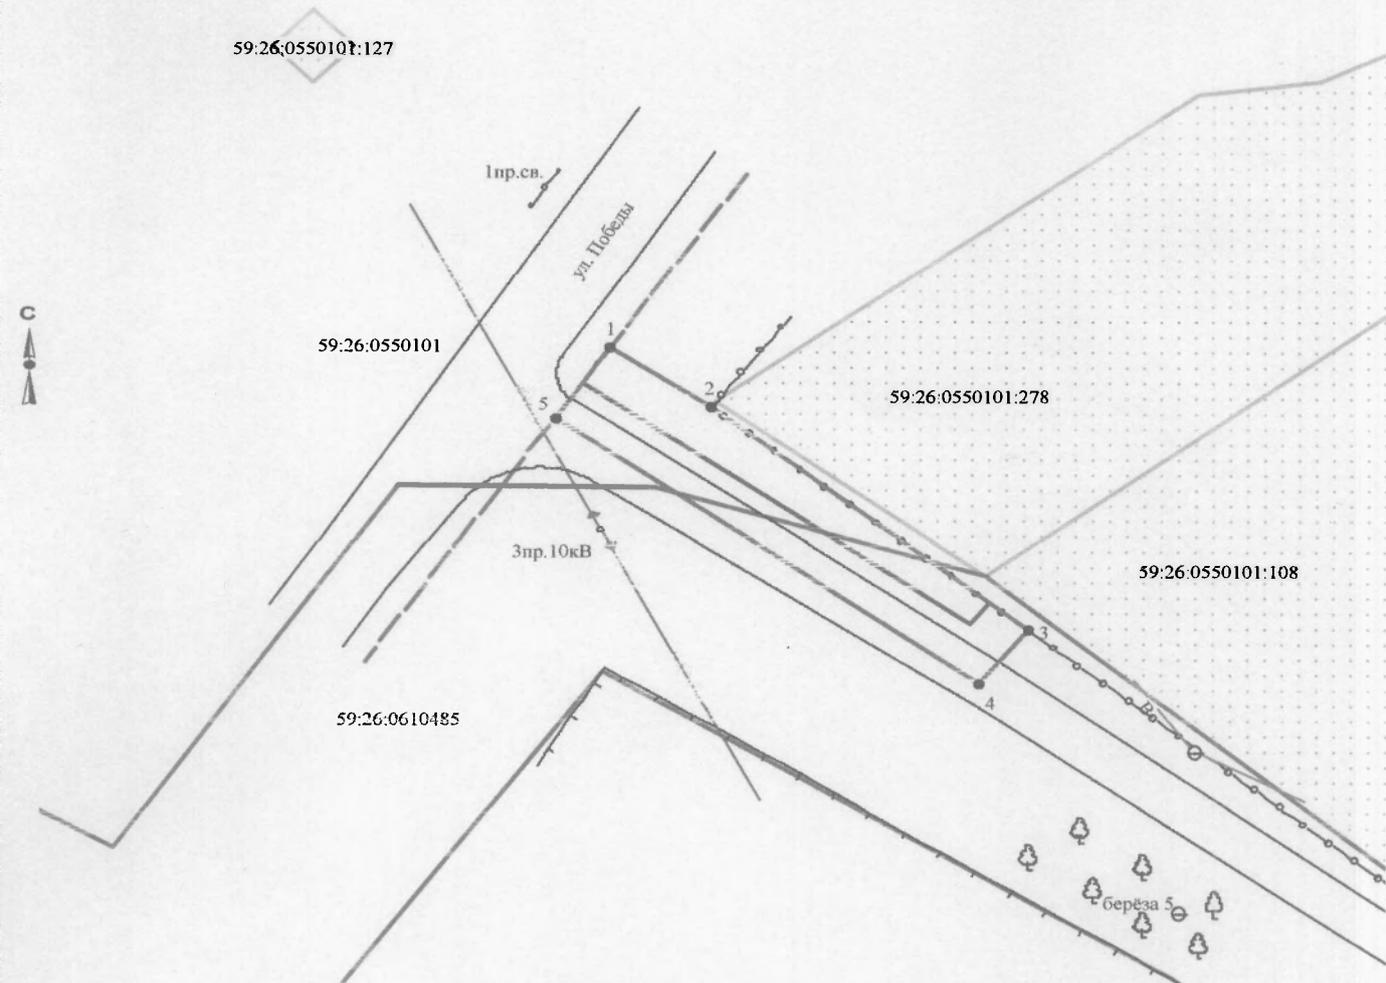

Масштаб 1:500

Автор: \_\_\_\_\_ /Т.А. Покидкина/

Верно

## Условные обозначения:

- граница предполагаемых к использованию земель
- граница учтенных земельных участков
- граница кадастрового квартала
- проектируемый газопровод
- - - существующий газопровод

59:26:0550101:108 кадастровый номер земельного участка

59:26:0550101 номер кадастрового квартала