

**РЕШЕНИЕ**  
**о размещении объектов N 18**

г. Нытва

02.05.2017

Администрация Нытвенского городского поселения  
Нытвенского муниципального района Пермского края  
\_\_\_\_\_  
(наименование уполномоченного органа, принимающего решение  
о размещении объектов)

разрешает Акционерному обществу «Газпром газораспределение Пермь» (Краснокамский филиал), в лице директора Краснокамского филиала Быкариза Игоря Яковлевича  
г. Пермь, ул. Петропавловская, 43

(наименование заявителя, его почтовый индекс и адрес, телефон,  
прс everestn@mail.ru  
адрес электронной почты)

размещение объекта – газопровод в рамках реализации подключения (технологического присоединения) объекта капитального строительства

На землях в кадастровом квартале 59:26:0550101, находящихся в государственной собственности

(на землях, находящихся в государственной или муниципальной  
собственности согласно сведениям государственного кадастра  
недвижимости)

на срок 12 месяцев

Местоположение: Пермский край, Нытвенский район, д. Оськино, ул. Оськинская, в районе дома № 26

(адрес места размещения объектов согласно сведениям  
государственного кадастра недвижимости)

кадастровый квартал 59:26:0550101, площадь 52 кв.м.

Приложение: схема предполагаемых к использованию частей земельных участков  
(схема предполагаемых к использованию земель или части

земельного участка, или кадастровая выписка о земельном участке,  
или кадастровый паспорт земельного участка)

И.о. главы городского поселения-  
главы администрации Нытвенского  
городского поселения \_\_\_\_\_  
(должность уполномоченного сотрудника  
органа, осуществляющего выдачу разрешения)



Г.Г. Щербова  
\_\_\_\_\_  
(расшифровка подписи)




# Схема предполагаемых к использованию земель или части земельного участка

**Объект:** газопровода в рамках реализации подключения (технологического присоединения) объекта капитального строительства  
**Местоположение:** Пермский край, Нытвенский район, д. Оськино, ул. Оськинская, в районе дома 26  
**Площадь земель или части земельного участка, кв.м** 52  
**Категория земель:** земли населённых пунктов  
**Цель разрешенного использования:** для строительства газопровода

Обозначение характерных точек границ	Координаты (МСК-59), м	
	X	Y
1	512633.95	2178900.16
2	512642.95	2178900.17
3	512642.41	2178906.18
4	512634.00	2178906.18

## Описание границ смежных землепользователей:

от т.1 до т.4 земли общего пользования  
 от т.4 до т.1 земельный участок с кадастровым номером 59:26:0550101:268

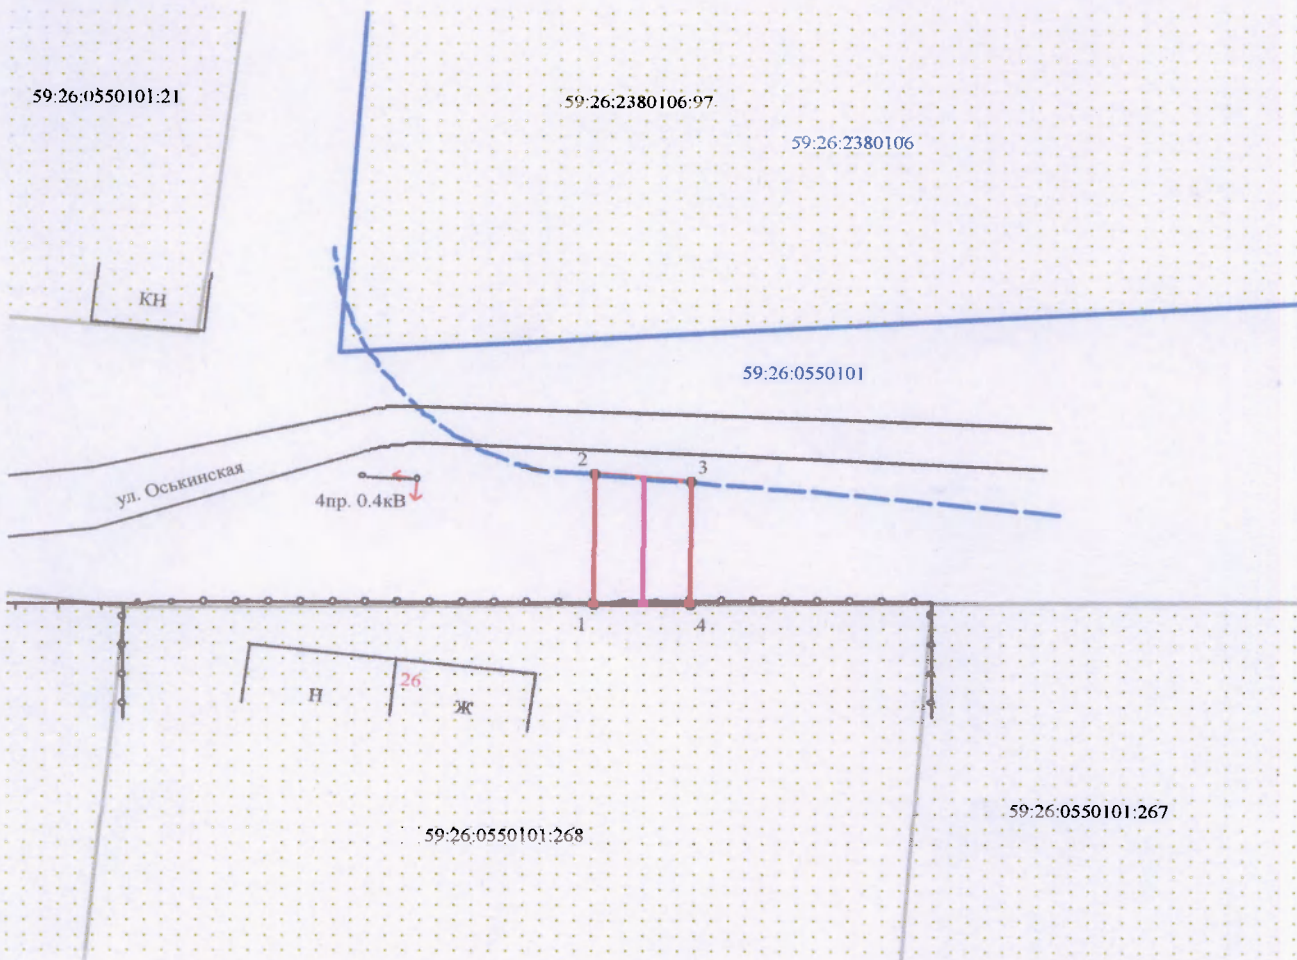

## Условные обозначения:

- граница предполагаемых к использованию земель
- граница учтенных земельных участков
- граница кадастрового квартала
- проектируемый газопровод
- - существующий газопровод

Масштаб 1:500

Инженер /Т.А. Покидкина/

Верно

59:26:0550101:268 кадастровый номер земельного участка  
 59:26:0550101 номер кадастрового квартала