

**РЕШЕНИЕ**  
**о размещении объектов N 23**

г. Нытва

02.05.2017

Администрация Нытвенского городского поселения  
Нытвенского муниципального района Пермского края  
(наименование уполномоченного органа, принимающего решение  
о размещении объектов)

разрешает Акционерному обществу «Газпром газораспределение Пермь» (Краснокамский филиал), в лице директора Краснокамского филиала Быкариза Игоря Яковлевича  
г. Пермь, ул. Петропавловская, 43

(наименование заявителя, его почтовый индекс и адрес, телефон,

прс everestn@mail.ru

адрес электронной почты)

размещение объекта – газопровод в рамках реализации подключения (технологического присоединения) объекта капитального строительства

На землях в кадастровом квартале 59:26:0611214, находящихся в государственной собственности

(на землях, находящихся в государственной или муниципальной  
собственности согласно сведениям государственного кадастра  
недвижимости)

на срок 12 месяцев

Местоположение: Пермский край, Нытвенский район, г. Нытва, ул. Оборина, в районе дома № 25

(адрес места размещения объектов согласно сведениям  
государственного кадастра недвижимости)

кадастровый квартал 59:26:0611214, площадь 187 кв.м.

Приложение: схема предполагаемых к использованию частей земельных участков  
(схема предполагаемых к использованию земель или части

земельного участка, или кадастровая выписка о земельном участке,  
или кадастровый паспорт земельного участка)

И.о. главы городского поселения-  
главы администрации Нытвенского  
городского поселения

(должность уполномоченного сотрудника  
органа, осуществляющего выдачу разрешения)



Г.Г. Щербова  
(расшифровка подписи)

# Схема предполагаемых к использованию земель или части земельного участка

Объект: газопровода в рамках реализации подключения (технологического присоединения) объекта капитального строительства

Местоположение: Пермский край, Нытвенский район, г. Нытва, ул. Оборина, в районе дома 25

Площадь земель или части земельного участка, кв.м 187


Категория земель: земли населённых пунктов

Цель разрешенного использования: для строительства газопровода

Обозначение характерных точек границ	Координаты (МСК-59), м	
	X	Y
1	509995.95	2176717.31
2	509995.57	2176717.45
3	509996.96	2176721.13
4	509994.52	2176722.08
5	509994.18	2176721.14
6	509991.42	2176722.30
7	509978.79	2176692.32
8	509982.51	2176690.77
9	509983.83	2176693.46
10	509984.99	2176696.23
11	509986.65	2176695.53

Описание границ смежных землепользователей:

- от т.1 до т.3 земельный участок с кадастровым номером 59:26:0611214:7
- от т.3 до т.1 земли общего пользования

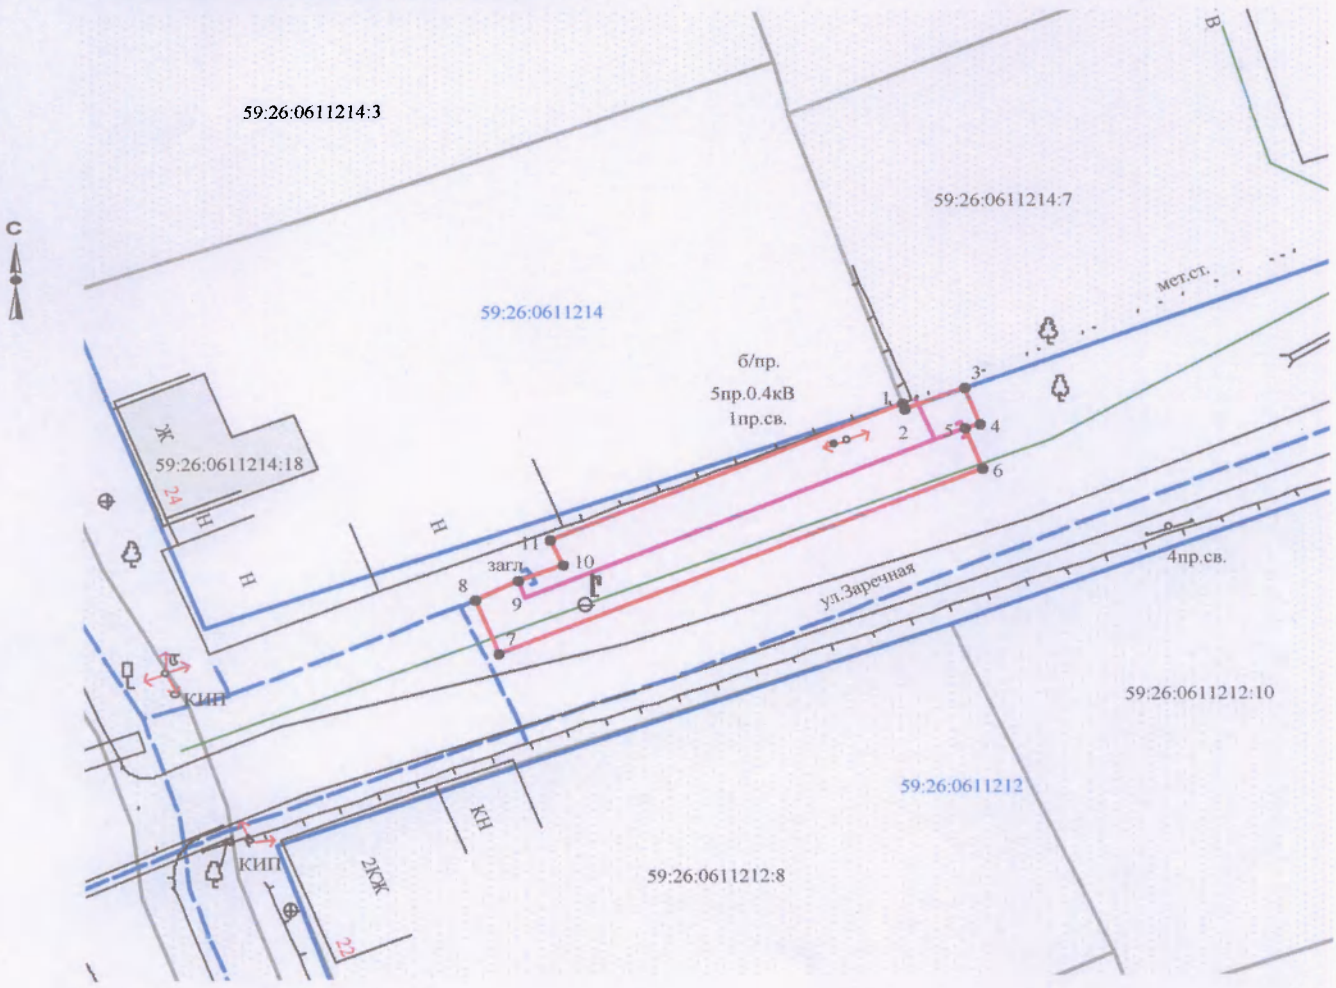

Масштаб 1:500

**Условные обозначения:**

- граница предполагаемых к использованию земель
- граница учтенных земельных участков
- граница кадастрового квартала
- проектируемый газопровод
- существующий газопровод

Подпись: \_\_\_\_\_ /Т.А. Покидкина/

Верно

59:26:0611214:7 кадастровый номер земельного участка  
59:26:0611214 номер кадастрового квартала