

**РЕШЕНИЕ**  
**о размещении объектов N 121**

г. Нытва

04.12.2018

Администрация Нытвенского городского поселения  
Нытвенского муниципального района Пермского края  
(наименование уполномоченного органа, принимающего решение  
о размещении объектов)

разрешает Акционерному обществу «Газпром газораспределение Пермь» (Краснокамский филиал), юридический адрес: г. Пермь, ул. Петропавловская, 43, почтовый адрес: 617060, Пермский край, г. Краснокамск, ул. Геофизиков, 5, (34 273) 4-30-45, 7-30-87

(наименование заявителя, его почтовый индекс и адрес, телефон,  
nrc\_everestn@mail.ru

адрес электронной почты)

размещение объекта – газопровод для транспортировки природного газа под давлением до 0.6 Мпа включительно

На земельном участке с кадастровым номером 59:26:0000000:8226, находящегося в государственной собственности, площадью 60 кв.м.

(на землях, находящихся в государственной или муниципальной  
собственности согласно сведениям государственного кадастра  
недвижимости)

на срок 12 месяцев

Местоположение: Пермский край, Нытвенский район, г. Нытва, (подключение в районе дома № 62 по ул. Энгельса)

(адрес места размещения объектов согласно сведениям  
государственного кадастра недвижимости)

Приложение: схема предполагаемых к использованию частей земельных участков

(схема предполагаемых к использованию земель или части

земельного участка, или кадастровая выписка о земельном участке,  
или кадастровый паспорт земельного участка)

Глава городского поселения-  
глава администрации Нытвенского  
городского поселения  
(должность уполномоченного сотрудника  
органа, осуществляющего выдачу разрешения)



К.А. Паркачёв  
(расшифровка подписи)

# Схема предполагаемых к использованию земель или части земельного участка

Объект: газопровод для транспортировки природного газа под давлением до 0.6 Мпа включительно

Местоположение: Пермский край, Нытвенский муниципальный район, г. Нытва

(подключение в районе дома 62 по ул.Энгельса)

Площадь земель или части земельного участка, кв.м.: **60**


Категория земель: земли населённых пунктов

Вид разрешенного использования: для строительства газопровода

Обозначение характерных точек границ	Координаты (МСК-59), м	
	X	Y
1	508962,96	2177175,81
2	508970,52	2177182,44
3	508966,11	2177186,55
4	508958,54	2177179,92

Описание границ смежных землепользователей:

от т.1 до т.2 земли общего пользования  
 от т.3 до т.4  
 от т.2 до т.3 земельный участок с кадастровым номером  
 от т.4 до т.1 59:26:0000000:8226

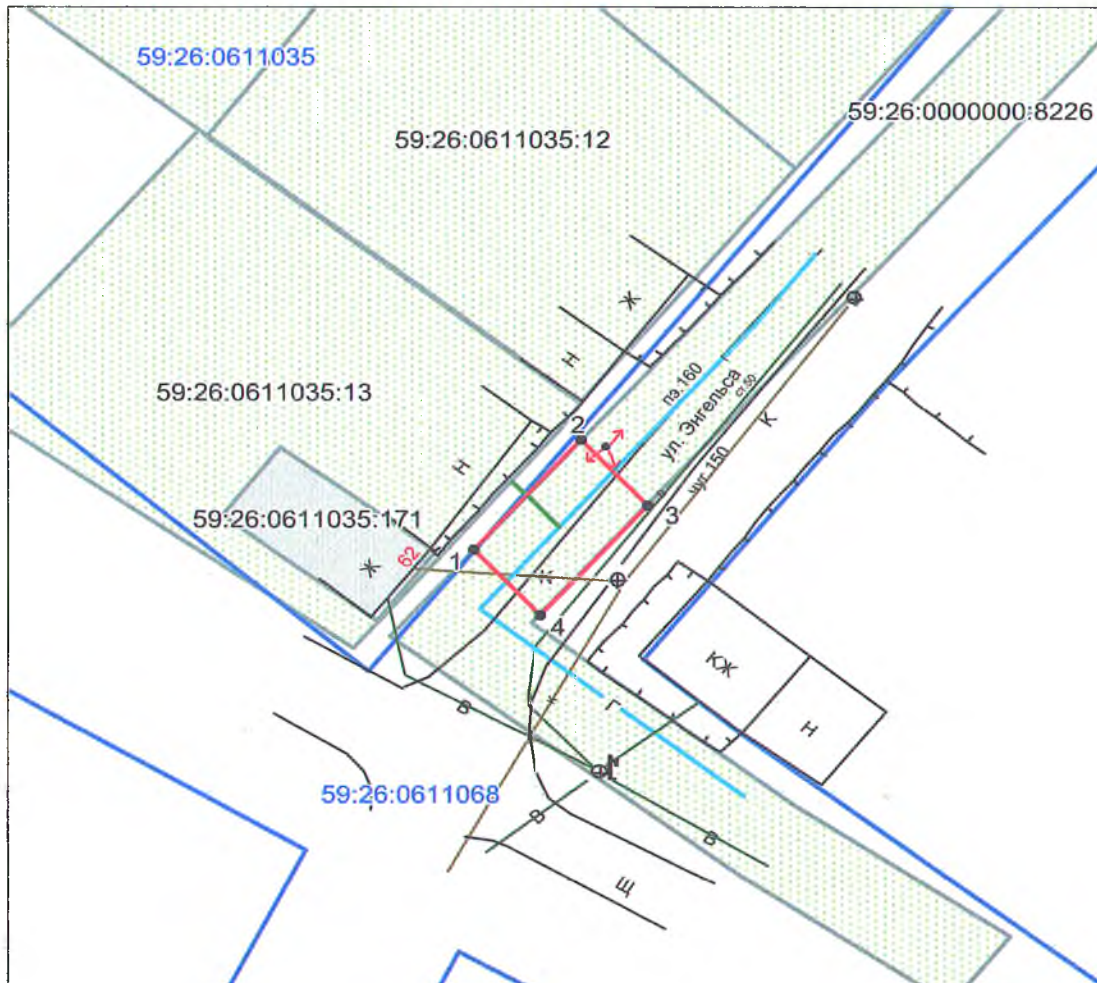

Масштаб 1:500

Заявитель Т.А. Покидкина/

Верно

Условные обозначения:

- граница предполагаемых к использованию земель
- граница учтенных земельных участков
- проектируемый газопровод
- - - существующий газопровод

59:26:0000000:8226 кадастровый номер земельного участка

59:26:0000000 номер кадастрового квартала