

**РЕШЕНИЕ**  
**о размещении объектов N 122**

г. Нытва

04.12.2018

Администрация Нытвенского городского поселения  
Нытвенского муниципального района Пермского края  
\_\_\_\_\_  
(наименование уполномоченного органа, принимающего решение  
о размещении объектов)

разрешает Акционерному обществу «Газпром газораспределение Пермь» (Краснокамский филиал), юридический адрес: г. Пермь, ул. Петропавловская, 43, почтовый адрес: 617060, Пермский край, г. Краснокамск, ул. Геофизиков, 5, (34 273) 4-30-45, 7-30-87

(наименование заявителя, его почтовый индекс и адрес, телефон,

nrc everestn@mail.ru

адрес электронной почты)

размещение объекта – газопровод для транспортировки природного газа под давлением до 0.6 Мпа включительно

На земельном участке в кадастровом квартале 59:26:0610341, находящегося в государственной собственности, площадью 100 кв.м.

(на землях, находящихся в государственной или муниципальной  
собственности согласно сведениям государственного кадастра  
недвижимости)

на срок 12 месяцев

Местоположение: Пермский край, Нытвенский район, г. Нытва, ул. Д.Бедного, в районе дома № 41-2


(адрес места размещения объектов согласно сведениям  
государственного кадастра недвижимости)

Приложение: схема предполагаемых к использованию частей земельных участков

(схема предполагаемых к использованию земель или части

земельного участка, или кадастровая выписка о земельном участке,  
или кадастровый паспорт земельного участка)

Глава городского поселения-  
глава администрации Нытвенского  
городского поселения  
\_\_\_\_\_  
(должность уполномоченного сотрудника  
органа, осуществляющего выдачу разрешения)

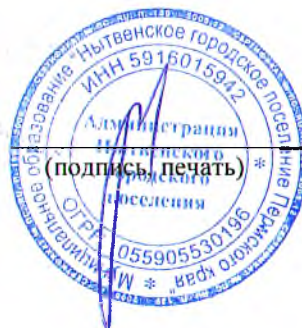

К.А. Паркачёв  
(расшифровка подписи)

## Схема предполагаемых к использованию земель или части земельного участка

Объект: газопровод для транспортировки природного газа под давлением до 0.6 Мпа включительно

Местоположение: Пермский край, Нытвенский район, г.Нытва, ул. Лемьяна Бедного, в районе дома 41-2

Площадь земель или части земельного участка, кв.м.: 100


Категория земель: земли населённых пунктов

Вид разрешенного использования: для строительства газопровода

Обозначение характерных точек границ	Координаты (МСК-59), м	
	X	Y
1	511309,11	2177670,23
2	511302,62	2177677,90
3	511295,20	2177670,79
4	511297,52	2177668,28
5	511297,51	2177668,27
6	511300,43	2177665,54
7	511302,24	2177663,62

Описание границ смежных землепользователей:

- от т.1 до т.3      земли общего пользования
- от т.6 до т.1
- от т.3 до т.5      земельный участок с кадастровым номером  
59:26:0610323:28
- от т.5 до т.6      земельный участок с кадастровым номером  
59:26:0610323:31

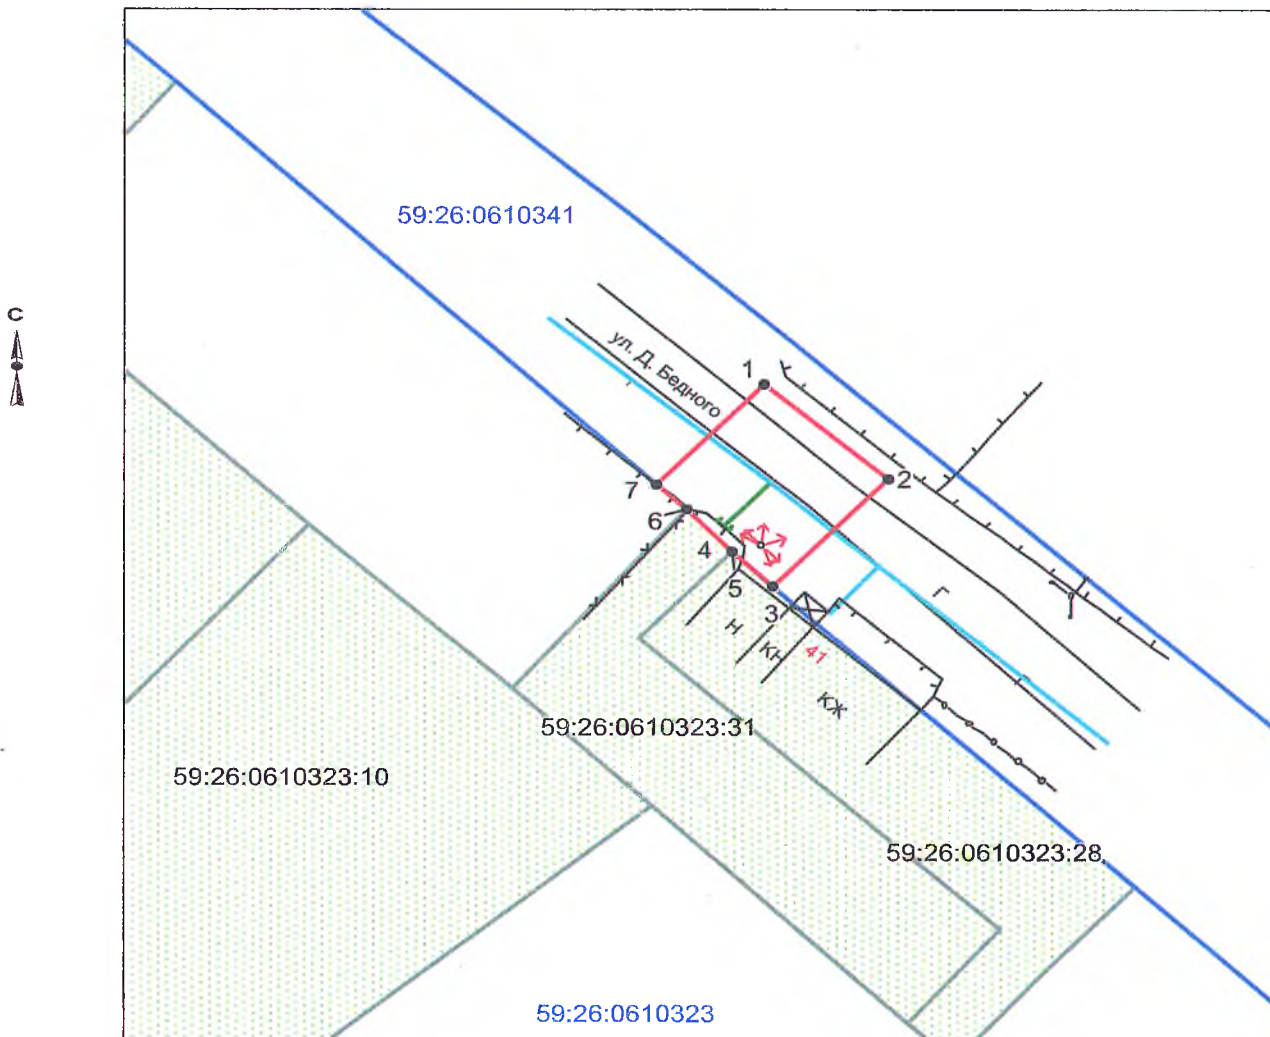

Масштаб 1:500

**Условные обозначения:**

- граница предполагаемых к использованию земель
- граница учтенных земельных участков
- граница кадастрового квартала
- проектируемый газопровод
- существующий газопровод
- 59:26:0610323:31 кадастровый номер земельного участка
- 59:26:0610323 номер кадастрового квартала

Заявитель \_\_\_\_\_ /Т.А. Покидкина/