

РЕШЕНИЕ
о размещении объектов N 124

г. Нытва

04.12.2018

Администрация Нытвенского городского поселения
Нытвенского муниципального района Пермского края

(наименование уполномоченного органа, принимающего решение
о размещении объектов)

разрешает Акционерному обществу «Газпром газораспределение Пермь» (Краснокамский филиал), юридический адрес: г. Пермь, ул. Петропавловская, 43, почтовый адрес: 617060, Пермский край, г. Краснокамск, ул. Геофизиков, 5, (34 273) 4-30-45, 7-30-87

(наименование заявителя, его почтовый индекс и адрес, телефон,
nrc everestn@mail.ru

адрес электронной почты)

размещение объекта – газопровод для транспортировки природного газа под давлением до 0.6 Мпа включительно

На земельном участке в кадастровом квартале 59:26:0611215, находящегося в государственной собственности, площадью 547 кв.м.

(на землях, находящихся в государственной или муниципальной
собственности согласно сведениям государственного кадастра
недвижимости)

на срок 12 месяцев

Местоположение: Пермский край, Нытвенский район, г. Нытва, ул. Ломоносова, в районе дома № 58

(адрес места размещения объектов согласно сведениям
государственного кадастра недвижимости)

Приложение: схема предполагаемых к использованию частей земельных участков

(схема предполагаемых к использованию земель или части

земельного участка, или кадастровая выписка о земельном участке,
или кадастровый паспорт земельного участка)

Глава городского поселения-
глава администрации Нытвенского
городского поселения
(должность уполномоченного сотрудника
органа, осуществляющего выдачу разрешения)



К.А. Паркачёв
(расшифровка подписи)


Схема предполагаемых к использованию земель или части земельного участка

Объект: газопровод для транспортировки природного газа под давлением до 0,6 МПа включительно
 Местоположение: Пермский край, Нытвенский район, г. Нытва, ул. Ломоносова, в районе дома 58
 Площадь земель или части земельного участка, кв.м.: 547

Категория земель: земли населённых пунктов

Вид разрешенного использования: для строительства газопровода

Обозначение характерных точек	Координаты (МСК-59), м	
	X	Y
1	510206,11	2176458,49
2	510200,23	2176460,86
3	510193,72	2176463,56
4	510184,96	2176467,07
5	510175,42	2176470,64
6	510170,24	2176472,57
7	510170,68	2176473,76
8	510168,82	2176474,15
9	510165,47	2176474,57
10	510163,85	2176475,15
11	510143,87	2176479,22
12	510154,78	2176466,80
13	510168,52	2176463,99
14	510176,14	2176461,52
15	510182,36	2176458,80
16	510202,19	2176448,92

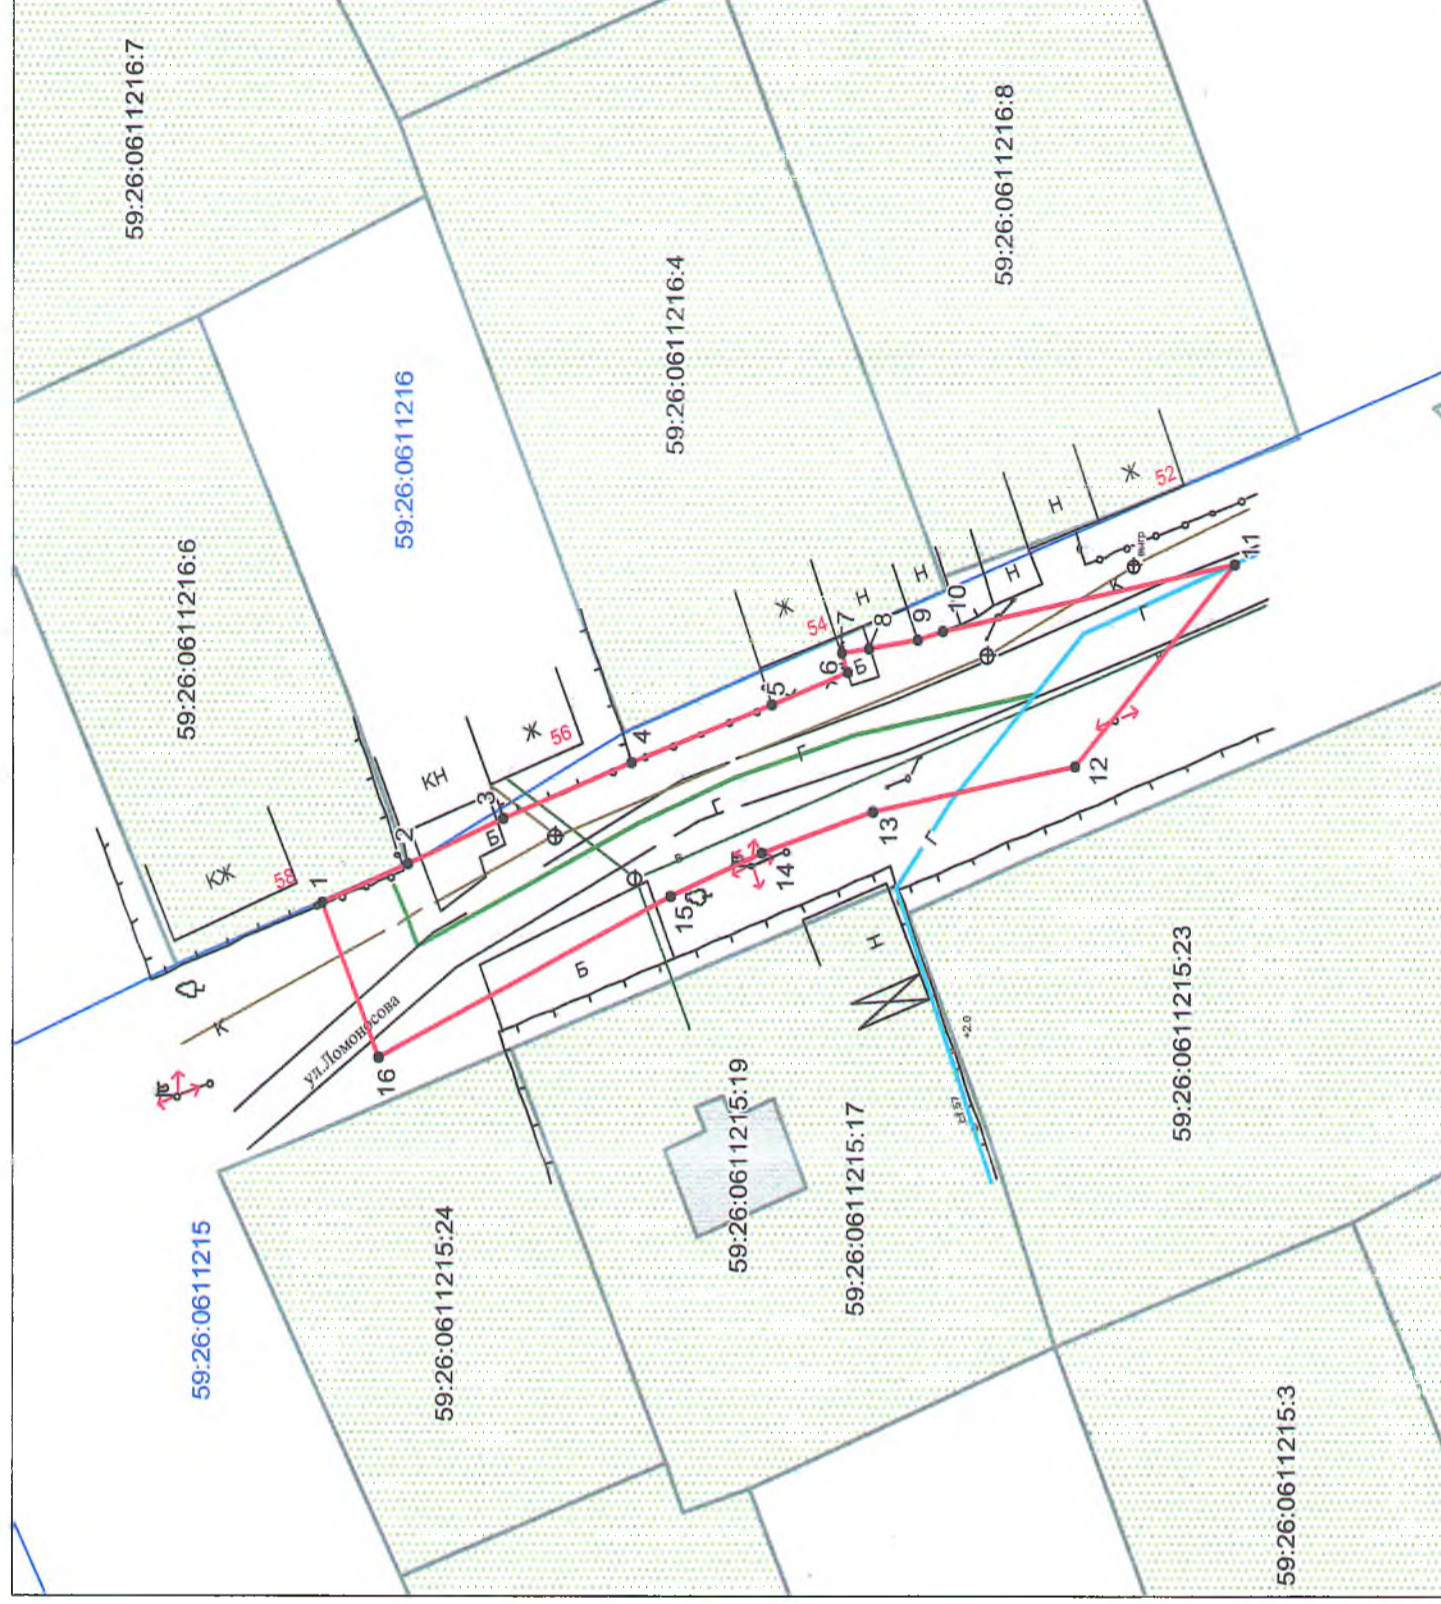

Описание границ смежных землепользователей:

- от т.1 до т.2 земельный участок с кадастровым номером 59:26:0611216:6
- от т.2 до т.1 земли общего пользования

Условные обозначения:

- граница предполагаемых к использованию земель
- граница учтенных земельных участков
- граница кадастрового квартала
- проектируемый газопровод
- существующий газопровод
- 59:26:0611216:6 кадастровый номер земельного участка
- 59:26:0611216 номер кадастрового квартала

Масштаб 1:500

Заявитель

Т.А. Покидкина

Верно