

РЕШЕНИЕ
о размещении объектов N 68

г. Нытва

22.11.2017

Администрация Нытвенского городского поселения
Нытвенского муниципального района Пермского края

(наименование уполномоченного органа, принимающего решение о размещении объектов)

разрешает Акционерному обществу «Газпром газораспределение Пермь» (Краснокамский филиал), юридический адрес: г. Пермь, ул. Петропавловская, 43, почтовый адрес: 617060, Пермский край, г. Краснокамск, ул. Геофизиков, 5, nrc_everestn@mail.ru

(наименование заявителя, его почтовый индекс и адрес, телефон, адрес электронной почты)

размещение объекта -- газопровод в рамках реализации подключения (технологического присоединения) объекта капитального строительства к сетям газораспределения

на землях в кадастровом квартале 59:26:0611016, находящимся в государственной собственности, площадь 184 кв.м.

(на землях, находящихся в государственной или муниципальной собственности согласно сведениям государственного кадастра недвижимости)

на срок 12 месяцев

местоположение: Пермский край, Нытвенский район, г. Нытва, ул. Бебеля, в районе дома № 9

(адрес места размещения объектов согласно сведениям государственного кадастра недвижимости)

Приложение: схема предполагаемого к использованию части земельного участка

(схема предполагаемых к использованию земель или части земельного участка, или кадастровая выписка о земельном участке, или кадастровый паспорт земельного участка)

Глава городского поселения-
глава администрации Нытвенского
городского поселения _____
(должность уполномоченного сотрудника
органа, осуществляющего выдачу разрешения)



_____ К.А. Паркачѳв
(расшифровка подписи)

Схема предполагаемых к использованию земель или части земельного участка

Объект: газопровода в рамках реализации подключения (технологического присоединения) объекта капитального строительства

Местоположение: Пермский край, Нытвенский р-н, г. Нытва, ул. Бебеля, в районе дома 9

Площадь земель или части земельного участка, кв.м 184


Категория земель: земли населённых пунктов

Вид разрешенного использования: для строительства газопровода

Обозначение характерных точек границ	Координаты (МСК-59), м	
	X	Y
1	509696.08	2177487.25
2	509693.69	2177485.09
3	509689.33	2177481.13
4	509689.19	2177481.26
5	509688.43	2177480.60
6	509689.48	2177479.66
7	509690.86	2177476.90
8	509701.06	2177466.91
9	509708.14	2177474.23
10	509699.05	2177482.90
11	509697.28	2177486.44

Описание границ смежных землепользователей:

от т.1 до т.4 земли общего пользования
от т.5 до т.1 земельный участок с кадастровым номером 59:26:0611016:5
от т.4 до т.5

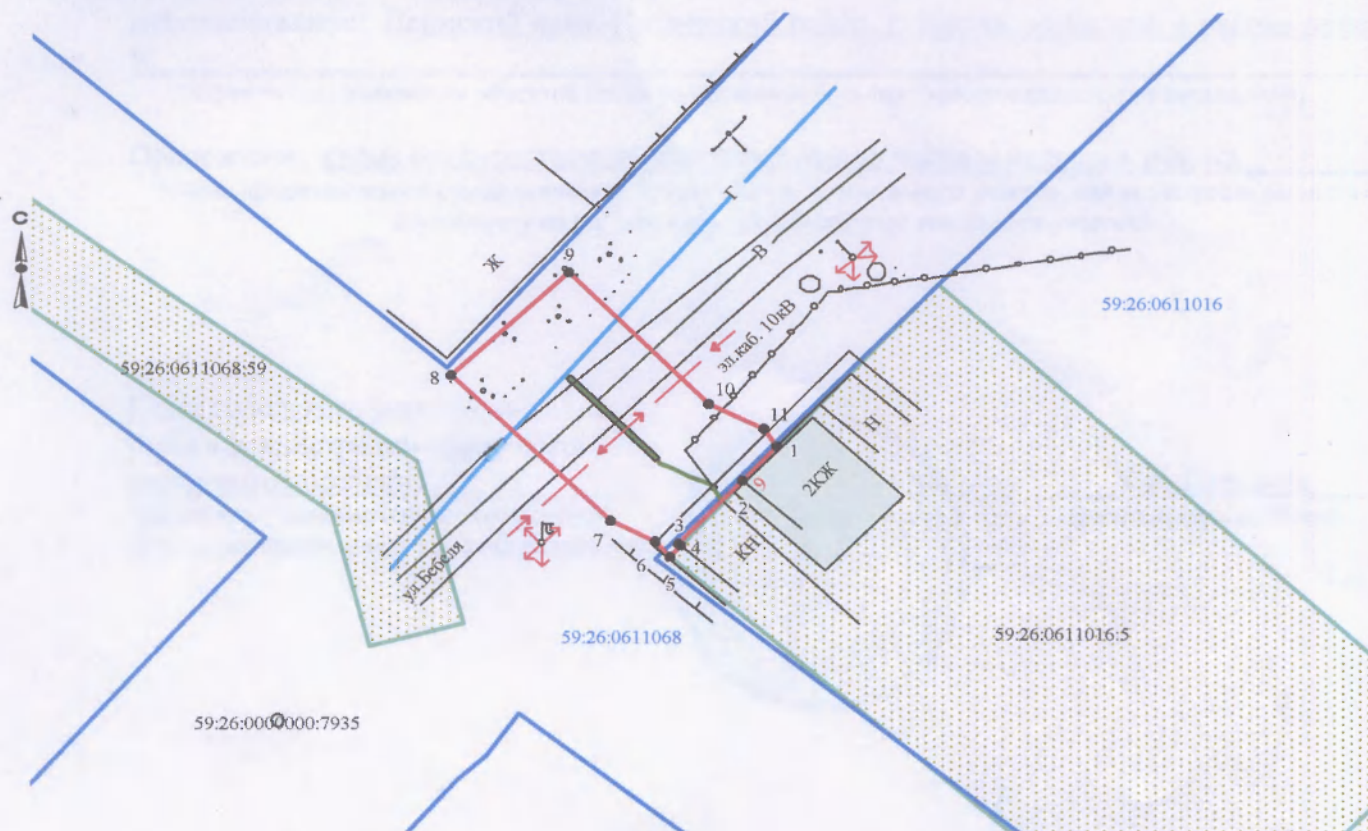

Масштаб 1:500

Проектировщик: Т.А. Покидкина

Верно

Условные обозначения:

- граница предполагаемых к использованию земель
- граница учтенных земельных участков
- граница кадастрового квартала
- проектируемый газопровод
- существующий газопровод

59:26:0611016:5 кадастровый номер земельного участка

59:26:0611016 номер кадастрового квартала