

РЕШЕНИЕ
о размещении объектов N 75

г. Нытва

28.06.2018

Администрация Нытвенского городского поселения
Нытвенского муниципального района Пермского края
(наименование уполномоченного органа, принимающего решение
о размещении объектов)

разрешает Акционерному обществу «Газпром газораспределение Пермь» (Краснокамский филиал), юридический адрес: г. Пермь, ул. Петропавловская, 43, почтовый адрес: 617060, Пермский край, г. Краснокамск, ул. Геофизиков, 5, (34 273) 4-30-45, 7-30-87

(наименование заявителя, его почтовый индекс и адрес, телефон,
nrc_everestn@mail.ru

адрес электронной почты)

размещение объекта – газопровод для транспортировки природного газа под давлением до 0.6 Мпа включительно

На земельном участке с кадастровым номером 59:26:0611068:65, находящегося в государственной собственности, площадью 64 кв.м.

(на землях, находящихся в государственной или муниципальной
собственности согласно сведениям государственного кадастра
недвижимости)

на срок 12 месяцев

Местоположение: Пермский край, Нытвенский район, г. Нытва, ул. Уральская, к дому № 28 (подключение по ул. Энгельса, в районе дома № 30)

(адрес места размещения объектов согласно сведениям
государственного кадастра недвижимости)

Приложение: схема предполагаемых к использованию частей земельных участков

(схема предполагаемых к использованию земель или части

земельного участка, или кадастровая выписка о земельном участке,
или кадастровый паспорт земельного участка)

Глава городского поселения-
глава администрации Нытвенского
городского поселения
(должность уполномоченного сотрудника
органа, осуществляющего выдачу разрешения)



К.А. Паркачёв
(расшифровка подписи)

Схема предполагаемых к использованию земель или части земельного участка

Объект: газопровод для транспортировки природного газа под давлением до 0,6 Мпа включительно


Местоположение: Пермский край, Нытвенский р-н, г. Нытва, ул. Уральская, к дому № 28 (подключение по ул.Энгельса, в районе дома 30)

Площадь земель или части земельного участка, кв.м.: **64**

Категория земель: земли населенных пунктов

Вид разрешенного использования: для строительства газопровода

Обозначение характерных точек границ	Координаты, м (МСК-59)	
	X	Y
1	509300,58	2177407,42
2	509308,62	2177414,56
3	509306,32	2177420,51
4	509298,33	2177413,44

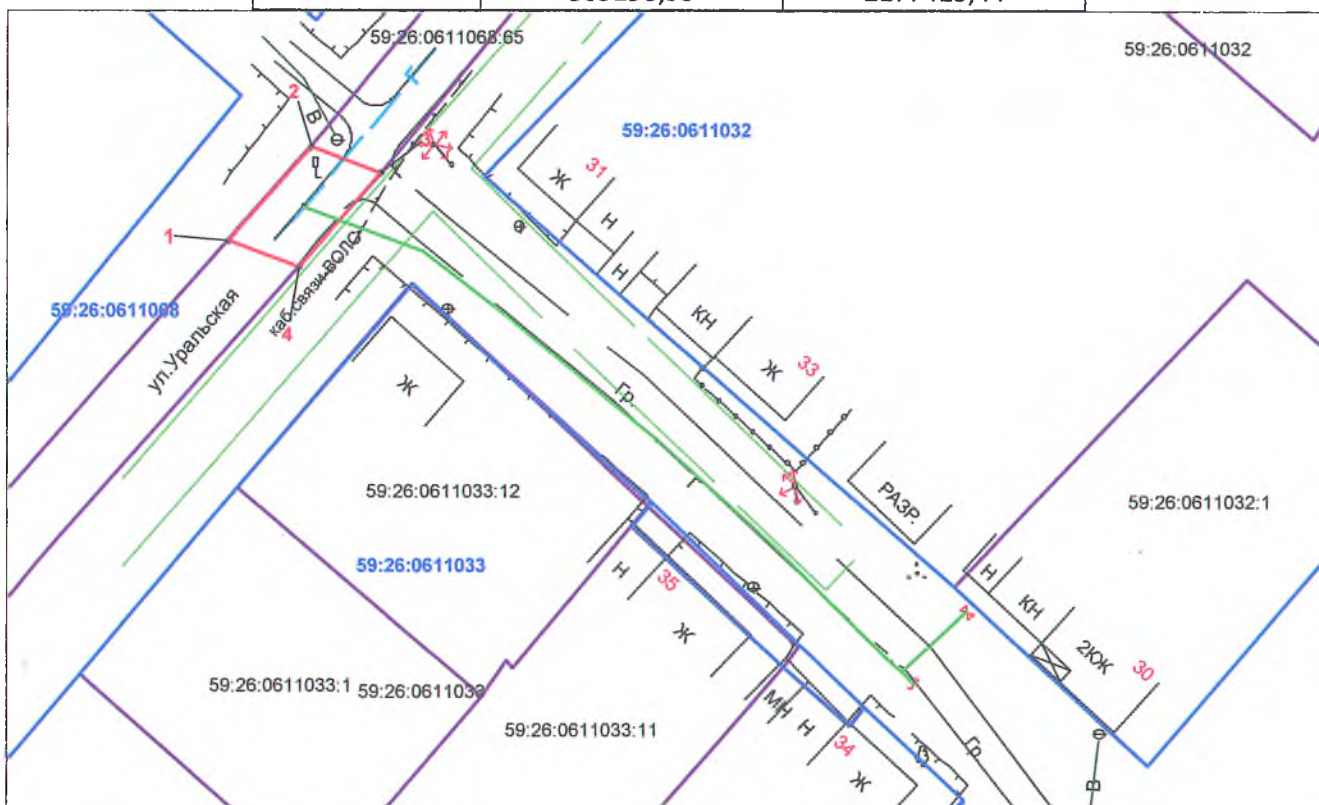

Масштаб 1:500

Условные обозначения:

- - граница предполагаемых к использованию земель;
- - граница учтенных земельных участков;
- - граница кадастрового квартала;
- - проектируемый газопровод;
- - - - существующий газопровод;

- 59:26:0611032 - обозначение кадастрового квартала;
- 59:26:0611032:1 - кадастровый номер земельного участка.

Описание границ смежных землепользователей:

от т.1 до т.2; от т.3 до т.4 - земли общего пользования
от т.2 до т.3; от т.4 до т.1 - земельный участок с кад.№ 59:26:0611068:65

Заявитель _____ /Т.А. Покидкина/

Верно