

РЕШЕНИЕ
о размещении объектов N 10

г. Нытва

17.04.2017

Администрация Нытвенского городского поселения
Нытвенского муниципального района Пермского края
(наименование уполномоченного органа, принимающего решение
о размещении объектов)

разрешает Акционерному обществу «Газпром газораспределение Пермь» (Краснокамский филиал), в лице директора Краснокамского филиала Быкариза Игоря Яковлевича
г. Пермь, ул. Петропавловская, 43

(наименование заявителя, его почтовый индекс и адрес, телефон,
прс everestn@mail.ru
адрес электронной почты)

размещение объекта – газопровод в рамках реализации подключения (технологического присоединения) объекта капитального строительства

На земельном участке с кадастровым номером 59:26:0000000:7920, находящихся в государственной собственности

(на землях, находящихся в государственной или муниципальной собственности согласно сведениям государственного кадастра недвижимости)

на срок 12 месяцев

Местоположение: Пермский край, Нытвенский район, г. Нытва, улицы Свердлова, Ст. Разина, Д. Бедного, Бр. Голионко, Кирова, Королева, Серова, Матросова, Ворошилова, Некрасова, Л. Толстого, Урицкого, Северная, Красноармейская (подключение к домам № 1 и № 3 по ул. Гагарина)

(адрес места размещения объектов согласно сведениям государственного кадастра недвижимости)

кадастровый квартал 59:26:0000000, площадь 14 кв.м.

Приложение: схема предполагаемых к использованию частей земельных участков
(схема предполагаемых к использованию земель или части

земельного участка, или кадастровая выписка о земельном участке,
или кадастровый паспорт земельного участка)

Глава городского поселения-
глава администрации Нытвенского
городского поселения
(должность уполномоченного сотрудника
органа, осуществляющего выдачу разрешения)



К.А. Паркачёв
(расшифровка подписи)

Схема предполагаемых к использованию земель или части земельного участка

Объект: газопровода в рамках реализации подключения (технологического присоединения) объекта капитального строительства


Местоположение: Пермский край, г. Нытва, ул. Свердлова, Ст. Разина, Д. Бедного, Бр. Голионко, Кирова, Королева, Серова, Матросова, Ворошилова, Некрасова, Л. Толстого, Урицкого, Северная, Красноармейская (подключение к домам 1 и 3 по ул. Гагарина)

Площадь земель или части земельного участка, кв.м.: 14

Категория земель: земли населенных пунктов

Вид разрешенного использования: для строительства газопровода

Обозначение характерных точек границ	Координаты, м (МСК-59)	
	X	Y
1	511211.98	2177959.04
2	511216.65	2177962.29
3	511214.83	2177964.90
4	511213.86	2177965.22
5	511213.17	2177964.74

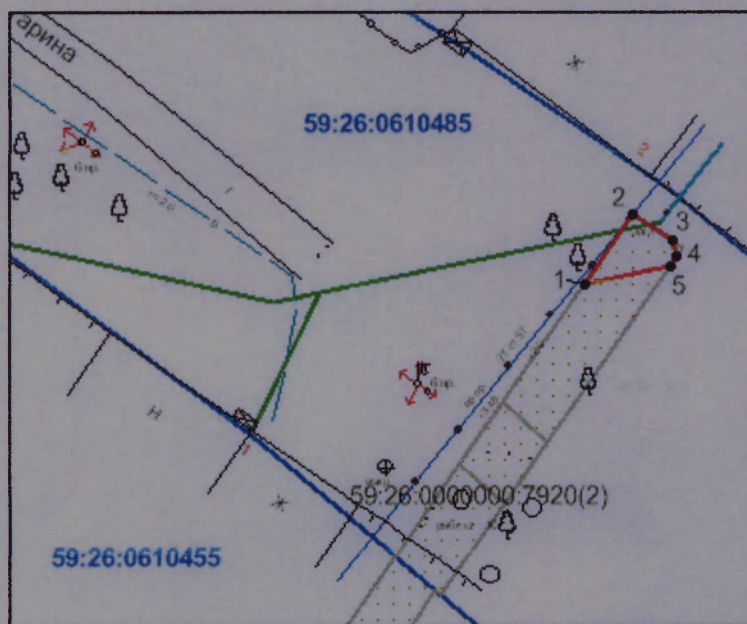

Масштаб 1:500

Условные обозначения:

- граница отвода предполагаемых к использованию земель;
- граница учтенных земельных участков;
- граница кадастрового квартала;
- проектируемый газопровод;
- существующий газопровод;
- 59:26:0610485** - обозначение кадастрового квартала;
- 59:26:0610455:5** - кадастровый номер земельного участка.

Описание границ смежных землепользователей:

- от т.1 до т.3 - земли общего пользования
- от т.3 до т.4 - земельный участок с кад.
- от т.5 до т.1 **№ 59:26:0610485:20;**
- от т.4 до т.5 - земли общего пользования

Заявитель _____

/Т.А. Покидкина/

Верно