

РЕШЕНИЕ
о размещении объектов № 6

г. Нытва

17.04.2017

Администрация Нытвенского городского поселения
Нытвенского муниципального района Пермского края
(наименование уполномоченного органа, принимающего решение
о размещении объектов)

разрешает Акционерному обществу «Газпром газораспределение Пермь» (Краснокамский филиал), в лице директора Краснокамского филиала Быкариза Игоря Яковлевича
г. Пермь, ул. Петропавловская, 43

(наименование заявителя, его почтовый индекс и адрес, телефон,
прс everestn@mail.ru
адрес электронной почты)

размещение объекта – газопровод в рамках реализации подключения (технологического присоединения) объекта капитального строительства

На землях в кадастровом квартале 59:26:0611132, 59:26:0611150, находящихся в государственной собственности

(на землях, находящихся в государственной или муниципальной
собственности согласно сведениям государственного кадастра
недвижимости)

на срок 12 месяцев

Местоположение: Пермский край, Нытвенский район, г. Нытва, ул. Юбилейная, к дому № 1а

(адрес места размещения объектов согласно сведениям
государственного кадастра недвижимости)

кадастровый квартал 59:26:0611132, 59:26:0611150, площадь 418 кв.м.

Приложение: схема предполагаемых к использованию частей земельных участков

(схема предполагаемых к использованию земель или части

земельного участка, или кадастровая выписка о земельном участке,
или кадастровый паспорт земельного участка)

Глава городского поселения-
глава администрации Нытвенского
городского поселения
(должность уполномоченного сотрудника
органа, осуществляющего выдачу разрешения)



К.А. Паркачёв
(расшифровка подписи)

Схема предполагаемых к использованию земель или части земельного участка


Объект: газопровода в рамках реализации подключения (технологического присоединения) объекту капитального строительства

Местоположение: Пермский край, Нытвенский район, г. Нытва, ул. Юбилейная, к дому 1а

Площадь земель или части земельного участка, кв.м.: 418

Категория земель: земли населенных пунктов

Вид разрешенного использования: для строительства газопровода

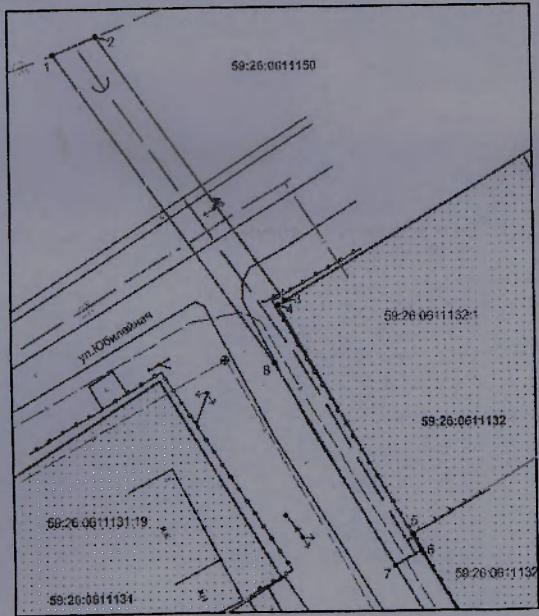

Масштаб 1:500

Заявитель

П

/Т.А. Покиджина/

Верно

Обозначение характерных точек границ	Координаты, м (МСК-59)	
	X	Y
1	509085.58	2176328.80
2	509087.92	2176334.48
3	509052.53	2176359.13
4	509051.96	2176358.18
5	509021.32	2176375.34
6	509019.26	2176376.53
7	509017.30	2176373.11
8	509044.28	2176357.57

Описание границ смежных землепользователей:

- от т.1 до т.3 - земли общего пользования;
- от т.3 до т.5 - земельный участок с кадастровым № 59:26:0611132:1;
- от т.5 до т.6 - земельный участок с кадастровым № 59:26:0611132:2;
- от т.6 до т.1 - земли общего пользования

Условные обозначения:

- граница предполагаемых к использованию земель;
- граница учтенных земельных участков;
- граница кадастрового квартала;
- проектируемый газопровод;
- существующий газопровод;
- 59:26:0611131:19 - кадастровый номер земельного участка;
- 59:26:0611132 - номер кадастрового квартала.