

РЕШЕНИЕ
о размещении объектов N 4

г. Нытва

04.04.2017

Администрация Нытвенского городского поселения
Нытвенского муниципального района Пермского края
(наименование уполномоченного органа, принимающего решение
о размещении объектов)

разрешает Акционерному обществу «Газпром газораспределение Пермь» (Краснокамский филиал), в лице директора Краснокамского филиала Быкариза Игоря Яковлевича
г. Пермь, ул. Петропавловская, 43

(наименование заявителя, его почтовый индекс и адрес, телефон,
nrc everestn@mail.ru
адрес электронной почты)

размещение объекта – газопровод в рамках реализации подключения (технологического присоединения) объекта капитального строительства

На земельном участке с кадастровым номером 59:26:0611213:18, находящемся в государственной собственности

(на землях, находящихся в государственной или муниципальной собственности согласно сведениям государственного кадастра недвижимости)

на срок 12 месяцев

Местоположение: Пермский край, Нытвенский район, г. Нытва, ул. Чкалова, к дому № 18
(адрес места размещения объектов согласно сведениям государственного кадастра недвижимости)

кадастровый номер 59:26:0611213:18, площадь 322 кв.м.

Приложение: схема предполагаемых к использованию частей земельных участков
(схема предполагаемых к использованию земель или части

земельного участка, или кадастровая выписка о земельном участке,
или кадастровый паспорт земельного участка)

Глава городского поселения-
глава администрации Нытвенского
городского поселения
(должность уполномоченного сотрудника
органа, осуществляющего выдачу разрешения)



(подпись, печать)

К.А. Паркачёв
(расшифровка подписи)

Схема предполагаемых к использованию земель или части земельного участка


Объект: газопровода в рамках реализации подключения (технологического присоединения) объекта капитального строительства – жилой дом

Местоположение: Пермский край, Нытвенский район, г. Нытва, пр. Ленина, 48 (подключение объекта по адресу: Пермский край, Нытвенский район, г. Нытва ул. Чапаева, к дому 18)

Площадь земель или части земельного участка, кв.м.: 322 в том числе:

Категория земель: земли населенных пунктов

Вид разрешенного использования: для строительства газопровода

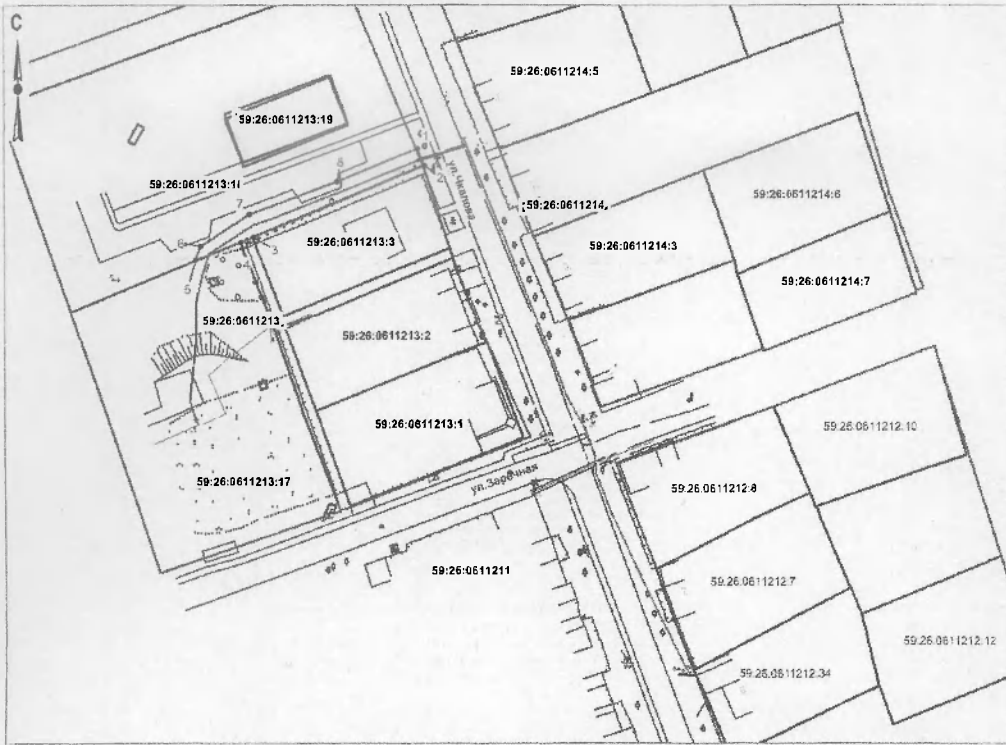

Масштаб 1:1000

Обозначение характерных точек границ	Координаты, м	
	X	Y
1	2	3
1	510049	2176626
2	510045	2176628
3	510026	2176582
4	510024	2176579
5	510019	2176567
6	510023	2176569
7	510032	2176582
8	510041	2176605

Условные обозначения:

- границы предполагаемых к использованию земель;
- ==== границы учтенных земельных участков;
- границы кадастрового квартала;
- проектируемый газопровод;
- существующий газопровод;
- 59:26:0611213 обозначение кадастрового квартала;
- 59:26:0611213:17 кадастровый номер земельного участка.

Описание границ смежных землепользователей:

- от т. 1 до т. 2 - земли общего пользования
- от т. 2 до т. 3 - участок с кадастровым № 59:26:0611213:3
- от т. 3 до т. 4 - земли общего пользования
- от т. 4 до т. 5 - участок с кадастровым № 59:26:0611213:17

Заявитель

/Т.А. Покоякина/

Верно