

**РЕШЕНИЕ**  
**о размещении объектов N 22**

г. Нытва

29.11.2016

Администрация Нытвенского городского поселения  
Нытвенского муниципального района Пермского края  
(наименование уполномоченного органа, принимающего решение  
о размещении объектов)

разрешает Акционерному обществу «Газпром газораспределение Пермь» (Краснокамский филиал), в лице директора Краснокамского филиала Быкариза Игоря Яковлевича  
г. Пермь, ул. Петропавловская, 43

(наименование заявителя, его почтовый индекс и адрес, телефон,  
прс everestn@mail.ru  
адрес электронной почты)

размещение объекта – газопровод в рамках реализации подключения (технологического присоединения) объекта капитального строительства

На землях государственной собственности в кадастровом квартале 59:26:0610341

(на землях, находящихся в государственной или муниципальной  
собственности согласно сведениям государственного кадастра  
недвижимости)

на срок 12 месяцев

Местоположение: Пермский край, Нытвенский район, г. Нытва, ул. Комсомольская, у дома 114

(адрес места размещения объектов согласно сведениям  
государственного кадастра недвижимости)

кадастровый квартал 59:26:0610341, площадь 23 кв.м.

Приложение: схема предполагаемых к использованию частей земельных участков

(схема предполагаемых к использованию земель или части

земельного участка, или кадастровая выписка о земельном участке,  
или кадастровый паспорт земельного участка)

Начальник отдела градостроительства  
и землепользования администрации НГП  
(должность уполномоченного сотрудника  
органа, осуществляющего выдачу разрешения)



Г.Н. Катаева  
(расшифровка подписи)



### Схема предполагаемых к использованию земель или части земельного участка

Объект: газопровод в рамках реализации подключения (технологического присоединения) объекта капитального строительства


Местоположение: Пермский край, Нытвенский район, г. Нытва, ул. Комсомольская, у дома 114

Площадь земель или части земельного участка, кв.м.: **23**

Категория земель: земли населенных пунктов

Вид разрешенного использования: для строительства газопровода в рамках реализации подключения (технологического присоединения) объекта капитального строительства

№ точки границы	Каталог координат, м (МСК-59)	
	X	Y
1	511422,33	2177364,40
2	511424,21	2177367,65
3	511419,08	2177370,77
4	511417,16	2177367,45

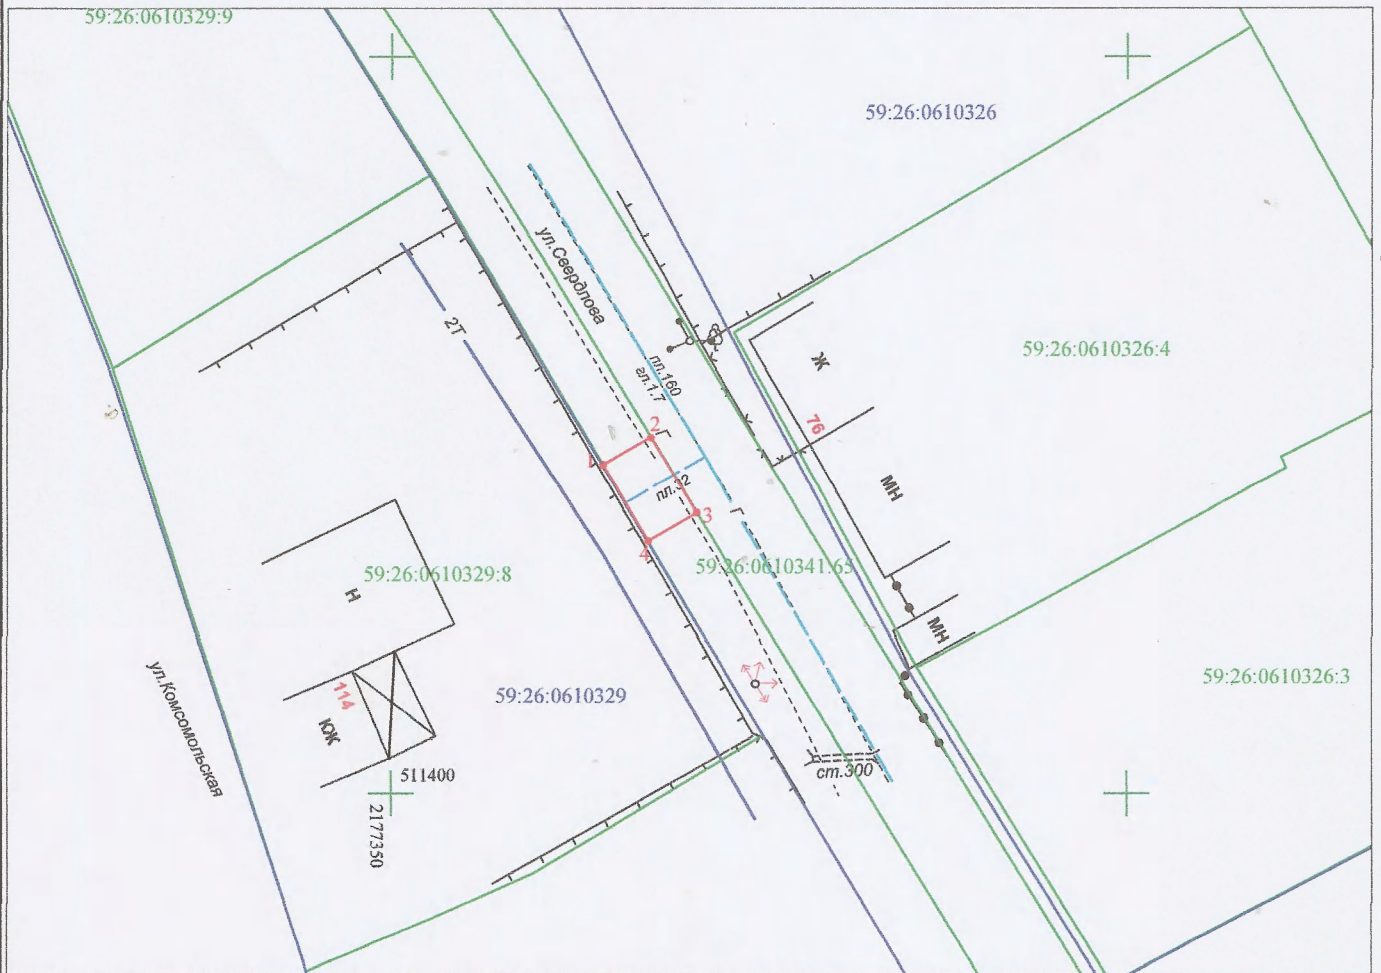

Масштаб 1:500

Условные обозначения:


- граница предполагаемых к использованию земель или части земельного участка
- граница земельного участка учтенного в ГКН
- граница кадастрового квартала
- 59:26:0000000 — обозначение кадастрового квартала
- 59:26:0000000:9 — кадастровый номер земельного участка в кадастровом квартале
- 1, 2, 3, ... — обозначение точек образуемой части земельного участка
- проектируемый газопровод
- существующий газопровод

**Описание границ смежных землепользователей:**

от т.1 до т.4 - земли общего пользования

от т.4 до т.1 - земельный участок с кадастровым номером

59:26:0610329:8

Заявитель  /Т.А. Покидкина/

(подпись, расшифровка подписи)

МП

Верно

(для юридических лиц и ИП)