Планшет 5

Схема красных линий рп.Новоильинский

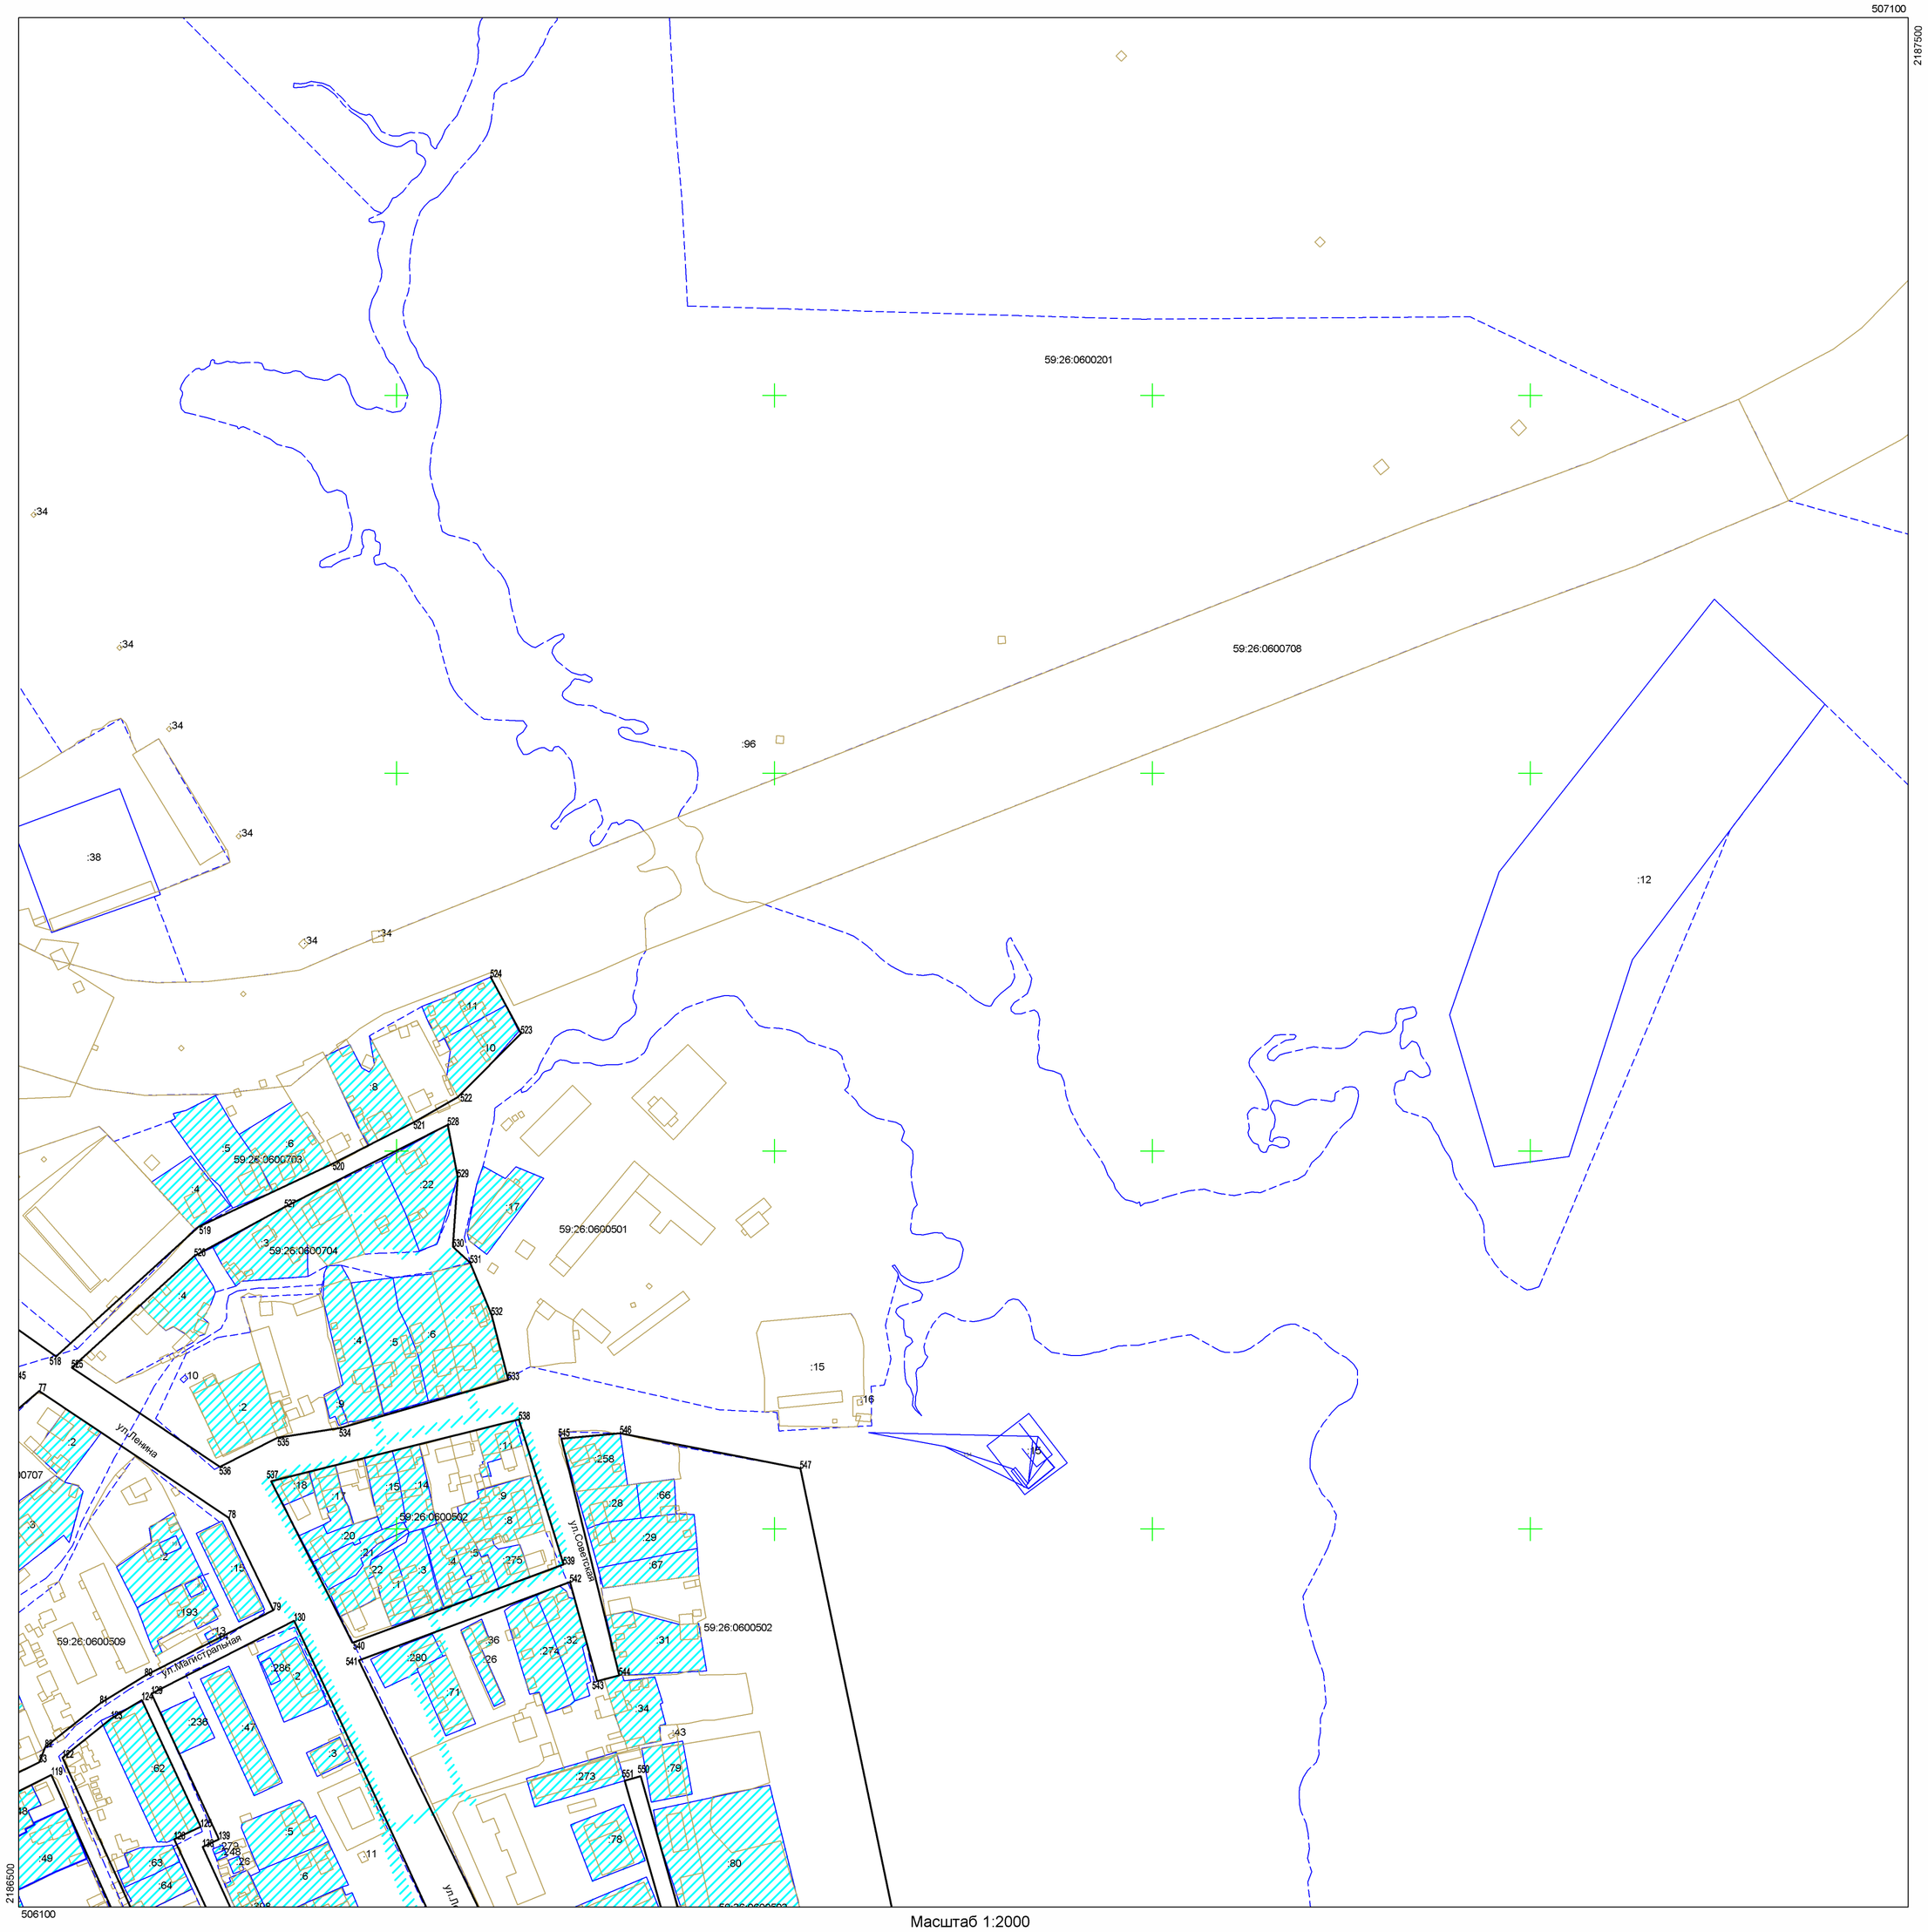

Масштаб 1:2000

Геодезические данные

№ точки	X	Y	Длина, м
1	507086,48	2185925,27	31.44
2	507062,74	2185945,88	61.00
3	507014,18	2185982,79	49.88
4	506983,31	2186021,97	96.54
5	506914,07	2186089,25	20.24
6	506897,72	2186101,18	-
-	-	-	-
7	506528,89	2186091,73	54.00
8	506479,98	2186114,62	52.27
9	506489,16	2186166,08	134.55
10	506368,76	2186226,14	38.39
11	506335,53	2186190,10	78.80
12	506352,15	2186111,37	74.24
13	506418,58	2186078,22	-
-	-	-	-
14	506563,31	2186130,08	30.40
15	506550,87	2186111,34	64.53
16	506492,50	2186138,86	39.60
17	506499,56	2186177,83	32.82
18	506543,65	2186206,57	26.78
19	506539,46	2186196,90	-
-	-	-	-
20	506414,06	2186071,54	78.36
21	506343,94	2186106,52	32.01
22	506345,31	2186138,50	82.51
23	506269,87	2186171,91	-
-	-	-	-
24	506471,93	2186231,02	36.54
25	506458,34	2186197,10	95.85
26	506372,63	2186240,00	58.40
27	506326,39	2186275,67	49.45
28	506339,45	2186323,36	38.16
29	506365,37	2186351,36	89.37
30	506430,88	2186412,15	79.64
31	506471,15	2186343,44	-
-	-	-	-
32	506274,06	2186183,18	78.53
33	506345,86	2186151,38	39.10
34	506347,53	2186190,44	44.40
35	506362,53	2186232,23	67.73
36	506309,14	2186273,91	31.52
37	506281,62	2186289,28	14.50
38	506267,51	2186292,63	-
-	-	-	-
39	506316,47	2186291,69	49.68
40	506330,45	2186339,36	41.27
41	506291,99	2186354,33	49.95
42	506274,13	2186307,68	45.26
-	-	-	-
43	506350,68	2186347,84	104.31
44	506426,73	2186419,23	93.56
45	506379,42	2186499,95	61.51
46	506350,37	2186453,27	56.67
47	506303,81	2186409,14	38.96
48	506284,77	2186375,15	31.65
49	506303,57	2186356,82	41.10
-	-	-	-
50	506165,50	2186081,58	33.00
51	506187,23	2186106,41	10.46
52	506189,60	2186116,60	58.41
53	506133,46	2186132,72	110.52
54	506032,54	2186177,78	86.85
55	505996,80	2186098,63	87.08
56	506077,24	2186065,29	89.75
-	-	-	-
57	506184,87	2186126,28	29.34
58	506191,63	2186154,83	54.35
59	506187,53	2186209,03	92.63
60	506228,03	2186292,34	16.61
61	506211,95	2186296,51	55.10
62	506164,06	2186323,76	54.39
63	506115,98	2186349,19	11.68
64	506105,02	2186353,23	181.84
65	506035,80	2186185,09	109.97
66	506136,21	2186140,25	50.63
-	-	-	-
67	506235,72	2186300,68	90.33
68	506277,33	2186300,85	47.01
69	506234,76	2186400,80	37.18
70	506197,58	2186400,43	67.62
71	506153,13	2186426,37	68.00
72	506110,55	2186362,97	106.18
73	506202,92	2186310,61	34.27
-	-	-	-
74	506281,57	2186309,90	27.66
75	506295,09	2186411,03	44.84
76	506321,48	2186450,28	79.56
77	506373,01	2186510,90	120.55
78	506305,95	2186611,08	54.50
79	506257,14	2186634,87	76.37
80	506222,31	2186566,90	27.79
81	506207,81	2186545,19	37.21
82	506184,52	2186514,17	8.50
83	506176,62	2186511,04	85.22
84	506138,88	2186436,63	65.22
85	506199,45	2186410,45	37.49
86	506236,94	2186394,82	49.29
-	-	-	-
87	506024,55	2186069,25	121.15
88	505913,70	2186118,14	68.47
89	505849,66	2186142,36	46.15
90	505805,87	2186163,94	50.95
91	505760,81	2186180,86	162.18
92	505604,83	2186225,27	20.66
93	505584,25	2186223,43	89.38
94	505588,09	2186134,13	100.86
95	505688,33	2186122,93	-
-	-	-	-
96	505677,61	2186113,66	35.37
97	505642,47	2186117,67	53.80
98	505588,71	2186119,77	73.98
99	505593,15	2186045,92	-
-	-	-	-
100	505981,56	2186101,32	90.67
101	506018,86	2186185,96	204.47
102	505829,70	2186261,58	87.22
103	505875,37	2186340,69	19.65
104	505813,70	2186174,96	47.03
105	505855,27	2186152,96	136.44
-	-	-	-
106	506025,03	2186194,40	81.85
107	506057,68	2186269,46	203.96
108	505870,63	2186350,78	86.08
109	505836,08	2186271,94	204.24
-	-	-	-
110	506062,46	2186280,46	81.81
111	506095,10	2186355,48	200.80
112	505912,28	2186438,54	85.16
113	505875,30	2186361,83	204.08
-	-	-	-
114	506100,22	2186366,33	77.08
115	506130,51	2186437,21	200.17
116	505948,03	2186519,48	76.48
117	505917,04	2186449,56	201.20
-	-	-	-
118	506136,26	2186449,97	75.35
119	506169,92	2186517,38	201.30
120	505986,24	2186599,74	74.87
121	505954,43	2186531,96	199.46
-	-	-	-
122	506178,99	2186523,25	32.95
123	506199,61	2186548,95	19.04
124	506209,54	2186565,19	74.02
125	506142,39	2186596,34	15.51
126	506135,80	2186582,30	144.38
127	506004,98	2186643,39	37.55
128	505991,35	2186608,40	206.06
-	-	-	-

Геодезические данные

№ точки	X	Y	Длина, м
129	506212,81	2186570,28	84.88
130	506251,51	2186645,82	277.48
131	505999,48	2186761,91	293.08
132	505722,87	2186858,78	106.00
133	505621,71	2186890,43	98.20
134	505589,12	2186797,80	157.73
135	505727,81	2186722,68	67.46
136	505792,63	2186741,38	27.33
137	505819,89	2186739,47	342.78
138	506131,84	2186597,40	9.48
139	506135,87	2186605,98	84.82
-	-	-	-
140	505789,08	2186187,57	85.08
141	505822,76	2186265,70	142.90
142	505690,23	2186319,14	101.22
143	505652,50	2186225,22	141.67
-	-	-	-
144	505828,44	2186279,44	82.12
145	505862,41	2186354,20	144.49
146	505729,06	2186409,84	82.66
147	505697,25	2186333,55	141.91
-	-	-	-
148	505868,33	2186367,98	80.01
149	505901,56	2186440,76	146.05
150	505748,66	2186501,32	84.70
151	505733,72	2186424,16	145.86
-	-	-	-
152	505907,31	2186453,53	77.11
153	505938,27	2186524,15	186.48
154	505770,00	2186604,53	81.29
155	505733,54	2186531,88	190.62
-	-	-	-
156	505946,09	2186535,93	90.90
157	505986,13	2186617,54	31.49
158	505996,78	2186647,17	195.04
159	505819,05	2186727,50	25.20
160	505795,91	2186729,26	58.82
161	505737,30	2186712,96	44.46
162	505745,76	2186669,29	57.60
163	505773,08	2186618,58	191.74
-	-	-	-
164	505642,32	2186228,99	104.94
165	505678,58	2186327,47	98.72
166	505580,01	2186322,01	82.65
167	505583,56	2186239,44	14.66
168	505598,16	2186240,74	45.70
-	-	-	-
169	505682,48	2186339,70	82.60
170	505714,27	2186415,94	20.62
171	505695,97	2186425,45	120.33
172	505575,90	2186417,56	85.64
173	505579,49	2186334,00	103.15
-	-	-	-
174	505722,37	2186431,67	83.17
175	505766,46	2186507,53	139.31
176	505629,05	2186563,87	29.36
177	505631,58	2186574,24	43.47
178	505583,19	2186534,85	94.81
179	505568,92	2186441,12	54.33
180	505622,99	2186435,79	74.93
181	505697,81	2186439,75	25.83
-	-	-	-
182	505729,41	2186534,80	80.82
183	505765,66	2186607,03	66.09
184	505734,32	2186665,22	45.78
185	505726,71	2186710,18	170.05
186	505576,18	2186791,16	35.48
187	505587,96	2186824,63	89.98
188	505506,24	2186862,28	39.72
189	505489,08	2186826,46	68.55
190	505435,73	2186783,41	65.66
191	505370,96	2186794,18	72.78
192	505354,91	2186723,19	44.16
193	505398,96	2186720,08	209.97
194	505190,38	2186633,80	35.00
195	505182,78	2186599,64	160.33
-	-	-	-
196	505581,19	2186044,43	72.45
197	505577,84	2186116,80	262.91
198	505316,04	2186092,64	66.96
199	505318,53	2186025,73	-
-	-	-	-
200	505576,14	2186132,72	90.14
201	505577,27	2186222,78	206.47
202	505367,56	2186195,91	52.64
203	505315,03	2186192,48	83.61
204	505318,82	2186108,96	258.41
-	-	-	-
205	505571,66	2186226,81	83.16
206	505568,09	2186319,89	251.58
207	505317,47	2186297,01	89.54
208	505313,82	2186208,41	51.65
209	505365,36	2186211,80	207.81
-	-	-	-
210	505567,49	2186333,78	83.04
211	505563,92	2186416,74	245.30
212	505319,18	2186400,12	88.11
213	505318,06	2186312,02	250.38
-	-	-	-
214	505545,05	2186429,50	222.36
215	505324,67	2186459,13	45.00
216	505321,01	2186414,28	224.56
-	-	-	-
217	505554,64	2186440,31	96.67
218	505569,14	2186535,89	252.55
219	505337,20	2186552,69	82.43
220	505336,27	2186470,99	230.42
-	-	-	-
221	505557,59	2186548,76	79.06
222	505576,90	2186625,43	198.60
223	505395,51	2186706,29	32.07
224	505363,52	2186708,55	67.01
225	505349,24	2186643,08	81.80
226	505338,23	2186562,02	219.76
-	-	-	-
227	505483,98	2186830,05	39.80
228	505501,47	2186865,80	17.65
229	505484,74	2186871,42	12.35
230	505472,59	2186873,63	57.72
231	505414,92	2186876,12	17.21
232	505397,75	2186875,01	9.69
233	505388,03	2186870,78	23.55
234	505382,99	2186848,02	49.46
235	505380,88	2186798,61	53.91
236	505434,06	2186789,77	64.14
-	-	-	-
237	505591,29	2186834,09	63.16
238	505612,25	2186893,67	62.72
239	505552,52	2186912,80	113.85
240	505441,50	2186938,01	48.51
241	505434,54	2186890,20	54.19
242	505487,99	2186880,90	21.97
243	505508,76	2186873,90	12.22
244	505518,17	2186866,10	79.82
-	-	-	-
245	505302,54	2186025,13	66.96
246	505300,65	2186092,04	130.99
247	505169,67	2186079,37	326.41
248	504843,87	2186059,40	14.64
249	504844,77	2186044,79	-
-	-	-	-
250	505302,83	2186108,39	83.26
251	505299,06	2186191,56	130.23
252	505169,06	2186183,87	173.09
253	504996,40	2186171,68	89.88
254	505001,91	2186081,97	167.01
255	505168,39	2186095,32	135.07
-	-	-	-
256	505299,03	2186207,59	91.00
257	505301,48	2186298,56	37.57
258	505263,98	2186296,29	275.11
259	504989,55	2186276,97	89.51
260	504995,36	2186187,65	173.09
261	505168,02	2186199,84	131.24
-	-	-	-

Геодезические данные

№ точки	X	Y	Длина, м
262	505302,07	2186312,62	86.13
263	505304,13	2186398,79	312.44
264	504991,87	2186388,26	97.18
265	504988,48	2186291,14	275.25
266	505263,07	2186310,26	39.07
-	-	-	-
267	505307,49	2186414,90	46.19
268	505310,78	2186460,97	236.30
269	505075,31	2186480,81	73.91
270	505069,08	2186407,16	238.54
-	-	-	-
271	505316,55	2186472,73	78.35
272	505327,68	2186550,29	245.71
273	505082,40	2186564,74	64.73
274	505077,08	2186500,23	241.04
-	-	-	-
275	505329,64	2186562,19	65.97
276	505338,00	2186627,63	16.71
277	505324,64	2186637,63	89.07
278	505235,90	2186645,66	77.83
279	505233,18	2186567,88	96.63
-	-	-	-
280	505340,28	2186638,41	82.76
281	505346,42	2186720,94	109.32
282	505239,30	2186742,74	85.70
283	505235,96	2186657,11	92.67
284	505328,13	2186647,48	13.16
-	-	-	-
285	505348,81	2186732,70	67.09
286	505363,77	2186798,10	11.46
287	505370,90	2186807,07	11,35
288	505375,52	2186817,44	28.23
289	505376,65	2186845,65	23.95
290	505376,72	2186869,60	139.09
291	505242,39	2186857,50	25.61
292	505235,25	2186882,91	47.04
293	505188,78	2186890,24	54.97
294	505185,02	2186835,40	56.26
295	505240,62	2186826,78	70.99
296	505233,71	2186756,13	117.46
-	-	-	-
297	505423,96	2186892,04	48.34
298	505431,99	2186939,71	249.06
299	505189,64	2186997,12	56.70
300	505174,55	2186943,42	57.46
301	505228,87	2186923,80	165.18
302	505387,80	2186878,79	38.51
-	-	-	-
303	505219,49	2186744,29	71.35
304	505226,45	2186815,30	52.96
305	505174,22	2186824,16	67.72
306	505179,86	2186891,64	22.85
307	505157,31	2186895,30	39.46
308	505129,67	2186876,44	48.46
309	505084,41	2186883,77	45.21
310	505059,48	2186876,06	48.50
311	505078,62	2186811,50	69.74
312	505136,68	2186772,86	87.60
-	-	-	-
313	505227,53	2186892,23	21.95
314	505233,58	2186913,33	56.31
315	505180,29	2186931,52	31.85
316	505170,49	2186961,23	57.74
-	-	-	-
317	505166,68	2186908,92	25.69
318	505174,58	2186933,36	54.75
319	505123,35	2186952,68	63.45
320	505068,36	2186899,75	44.50
321	505129,92	2186883,84	44.50
-	-	-	-
322	505162,48	2186946,54	56.30
323	505180,23	2186999,06	35.93
324	505145,32	2187008,36	52.77
325	505128,32	2186958,40	36.16
-	-	-	-
326	505051,27	2186861,78	114.34
327	505114,32	2186957,16	76.45
328	505043,07	2186948,86	66.53
329	505011,48	2186926,31	52.20
330	505000,75	2186875,22	52.28
-	-	-	-
331	505118,37	2186964,16	52.32
332	505135,56	2187013,98	77.87
333	505060,91	2187033,74	45.93
334	505045,85	2186992,34	77.77
-	-	-	-
335	505061,16	2186617,40	36.04
336	505057,20	2186581,98	110.08
337	505166,74	2186570,71	58.49
338	505225,18	2186568,19	161.70
339	505230,85	2186729,79	114.85
340	505132,21	2186763,82	74.01
341	505070,60	2186804,82	48.41
342	505051,50	2186849,30	50.11
343	504995,34	2186864,24	37.47
344	504971,87	2186835,03	139.87
345	504923,45	2186763,82	43.96
346	504905,05	2186663,89	59.95
347	504875,10	2186613,16	50.43
348	504855,57	2186565,88	39.31
349	504864,04	2186527,49	51.60
350	504843,11	2186480,32	59.21
351	504894,18	2186450,35	28.32
352	504910,27	2186427,05	21.amp
353	504927,60	2186415,25	27.63
354	504952,94	2186404,03	104.35
355	505057,25	2186406,92	164.59
356	505070,87	2186570,95	57.92
357	505013,42	2186578,35	-
-	-	-	-
358	504986,21	2186582,63	89.51
359	504980,59	2186717,96	263.32
360	504717,63	2186158,19	95.78
361	504726,56	2186062,83	260.40
-	-	-	-
362	504979,31	2186187,92	88.84
363	504973,98	2186276,07	213.78
364	504760,93	2186258,45	56.48
365	504724,67	2186221,682	42.31
366	504726,63	2186172,56	253.15
-	-	-	-
367	504976,45	2186290,36	97.56
368	504979,85	2186387,86	45.42
369	504934,46	2186386,34	43.02
370	504908,24	2186383,24	55.10
371	504845,25	2186383,26	128.71
372	504725,84	2186383,42	45.13
373	504735,99	2186330,45	44.66
374	504759,38	2186272,40	217.81
-	-	-	-
375	504919,84	2186403,66	23.96
376	504900,00	2186417,09	27.80
377	504884,29	2186440,02	38.25
378	504851,84	2186460,27	173.01
379	504697,21	2186537,88	46.01
380	504678,01	2186496,07	99.29
381	504720,16	2186486,17	35.29
382	504725,95	2186371,35	122.71
383	504848,40	2186338,74	44.63
384	504892,13	2186369,82	43.74
-	-	-	-
385	504832,55	2186486,05	46.71
386	504851,47	2186528,75	30.24
387	504843,02	2186567,07	54.13
388	504862,69	2186617,50	60.98
389	504893,91	2186669,88	122.23
390	504782,63	2186720,45	187.58
391	504703,94	2186570,17	183.69
-	-	-	-

Геодезические данные

№ точки	X	Y	Длина, м
392	504899,70	2186678,84	33.02
393	504912,22	2186709,30	120.99
394	504956,63	2186821,94	41.96
395	504937,32	2186858,45	30.74
396	504948,34	2186868,71	75.86
397	504885,43	2186827,04	30.80
398	504863,96	2186804,96	84.01
399	504802,19	2186748,02	23.26
400	504785,67	2186731,65	125.67
-	-	-	-
401	504725,60	2186310,99	92.77
402	504704,73	2186401,30	104.50
403	504660,37	2186496,00	52.43
404	504682,47	2186543,54	246.97
405	504458,14	2186646,84	58.97
406	504401,34	2186662,68	-
-	-	-	-
407	504689,39	2186555,77	83.90
408	504724,94	2186631,77	223.53
409	504525,31	2186728,26	83.17
410	504447,35	2186762,12	94.26
411	504425,18	2186670,50	40.30
412	504464,00	2186650,56	248.14
-	-	-	-
413	504729,89	2186644,92	95.49
414	504770,13	2186731,52	53.87
415	504723,12	2186757,83	123.69
416	504612,32	2186812,81	13.03
417	504604,39	2186802,50	40.32
418	504570,25	2186823,96	92.99
419	504529,36	2186740,89	222.31
-	-	-	-
420	504777,98	2186743,18	105.00
421	504856,55	2186812,83	22.08
422	504839,48	2186826,84	165.28
423	504690,29	2186897,98	31.39
424	504675,11	2186870,50	14.30
425	504662,36	2186864,03	55.16
426	504628,82	2186820,24	113.45
427	504730,41	2186769,75	54.49
-	-	-	-
428	504866,74	2186826,83	115.74
429	504960,83	2186894,23	61.16
430	504895,23	2186944,80	13.69
431	504903,24	2186958,34	9.91
432	504984,65	2186963,29	96.80
433	504888,78	2186976,67	56.67
434	504832,25	2186980,70	117.81
435	504714,79	2186989,80	38.61
436	504688,23	2186961,77	54.93
437	504705,40	2186931,35	25.06
438	504698,69	2186907,23	186.37
-	-	-	-
439	505014,67	2186957,28	44.94
440	505034,22	2186997,74	43.81
441	505056,79	2187039,71	78.13
442	504971,53	2187060,77	2.59 52
443	504712,26	2187072,06	51.24
444	504661,02	2187071,56	28.03
445	504633,03	2187070,08	43.22
446	504590,18	2187064,43	14.25
447	504592,00	2187050,30	30.72
448	504622,35	2187045,57	89.29
449	504711,69	2187043,02	14.09
450	504710,06	2187029,01	87.40
451	504623,49	2187041,04	52.13
452	504571,63	2187046,11	31.75
453	504553,06	2187020,36	21.49
454	504545,17	2187000,37	26.64
455	504543,70	2186973,77	23.03
456	504566,68	2186972,25	51.91
457	504580,37	2186955,14	66.40
458	504646,74	2186957,22	52.77
459	504681,87	2186961,83	30.50
460	504685,97	2186992,26	23.99
461	504660,04	2186993,89	5.58
462	504660,23	2186999,47	40.46
463	504700,56	2186996,18	10.88
464	504711,35	2186997,61	121.82
465	504832,84	2186988,68	56.92
466	504889,62	2186984,63	61.44
467	504950,44	2186975,92	32.09
468	504981,89	2186969,52	34.99
-	-	-	-
469	504410,48	2186837,36	42.55
470	504451,18	2186849,78	59.40
471	504510,57	2186848,53	56.38
472	504565,19	2186834,57	45.41
473	504603,57	2186810,30	65.34
474	504643,18	2186862,27	26.56
475	504667,68	2186872,53	19.03
476	504678,83	2186887,95	14.28
477	504685,17	2186900,74	30.44
478	504657,01	2186912,30	12.19
479	504659,38	2186924,26	34.04
480	504690,94	2186911,51	16.35
481	504696,41	2186926,92	28.87
482	504682,37	2186951,80	35.12
483	504647,56	2186947,14	70.98
484	504576,61	2186945,02	57.36
485	504579,32	2186887,72	37.21
486	504542,19	2186885,32	25.14
487	504517,07	2186886,38	-
-	-	-	-
488	504520,22	2186744,97	94.01
489	504561,74	2186829,31	54.33
490	504509,09	2186848,71	56.17
491	504452,92	2186848,90	43.26
492	504411,56	2186830,22	47.15
493	504427,88	2186785,98	101.04
-	-	-	-
494	504572,89	2186896,79	48.19
495	504570,61	2186944,93	20.87
496	504557,57	2186961,23	28.51
497	504529,18	2186963,89	50.60
498	504530,20	2187014,48	13.91
499	504542,20	2187021,51	28.42
500	504560,74	2187043,05	12.91
501	504559,65	2187055,91	50.27
502	504509,56	2187051,61	70.82
503	504460,23	2187000,79	26.96
504	504460,25	2186973,83	32.01
505	504474,23	2186945,03	18.80
506	504492,96	2186943,38	50.27
507	504511,45	2186896,63	30.74
508	504542,16	2186895,33	30.76
-	-	-	-
509	504400,28	2186933,15	30.35
510	504424,89	2186950,92	24,09
511	504448,54	2186969,24	27.32
512	504448,88	2186995,26	92.77
513	504356,11	2186995,05	53.98
514	504302,47	2186989,02	9.52
515	504293,12	2186987,22	61.79
516	504238,14	2186959,03	-
-	-	-	-
517	504577,45	2186256,16	322.67
518	504301,42	2186319,80	101.85
519	504459,94	2186595,15	77.58
520	504492,92	2186665,37	49.20
521	504515,32	2186709,17	26.94
522	504528,76	2186732,52	47.35
523	504562,32	2186765,92	53.88
524	504592,11	2186749,79	-
-	-	-	-

Геодезические данные

№ точки	X	Y	Длина, м
525	504385,51	2186528,17	87.75
526	504414,55	2186593,09	54.30
527	504470,44	2186640,82	96.63
528	504513,87	2186727,14	28.02
529	504486,33	2186732,31	36.99
530	504449,43	2186729,76	12.60
531	504430,94	2186730,07	29.81
532	504413,32	2186750,28	35.38
533	504379,05	2186759,06	91.85
534	504393,57	2186670,88	34.19
535	504368,26	2186637,03	34.03
536	504333,01	2186606,61	94.39
-	-	-	-
537	504525,39	2186633,71	135.08
538	504398,04	2186764,78	80.27
539	504281,31	2186788,37	119.23
540	504239,83	2186676,59	95.70
-	-	-	-
541	504230,46	2186680,07	119.23
542	504271,94	2186781,85	54.40
543	504219,47	2186806,23	12.00
544	504222,59	2186817,82	128.97
545	504347,88	2186787,23	31.28
546	504350,65	2186818,30	97.09
547	504332,10	2186915,69	273.47
548	504604,36	2186969,30	106.58
549	504039,05	2186805,86	135.22
550	504169,23	2186829,28	8.85
551	504160,75	2186820,78	80.06
552	504080,80