
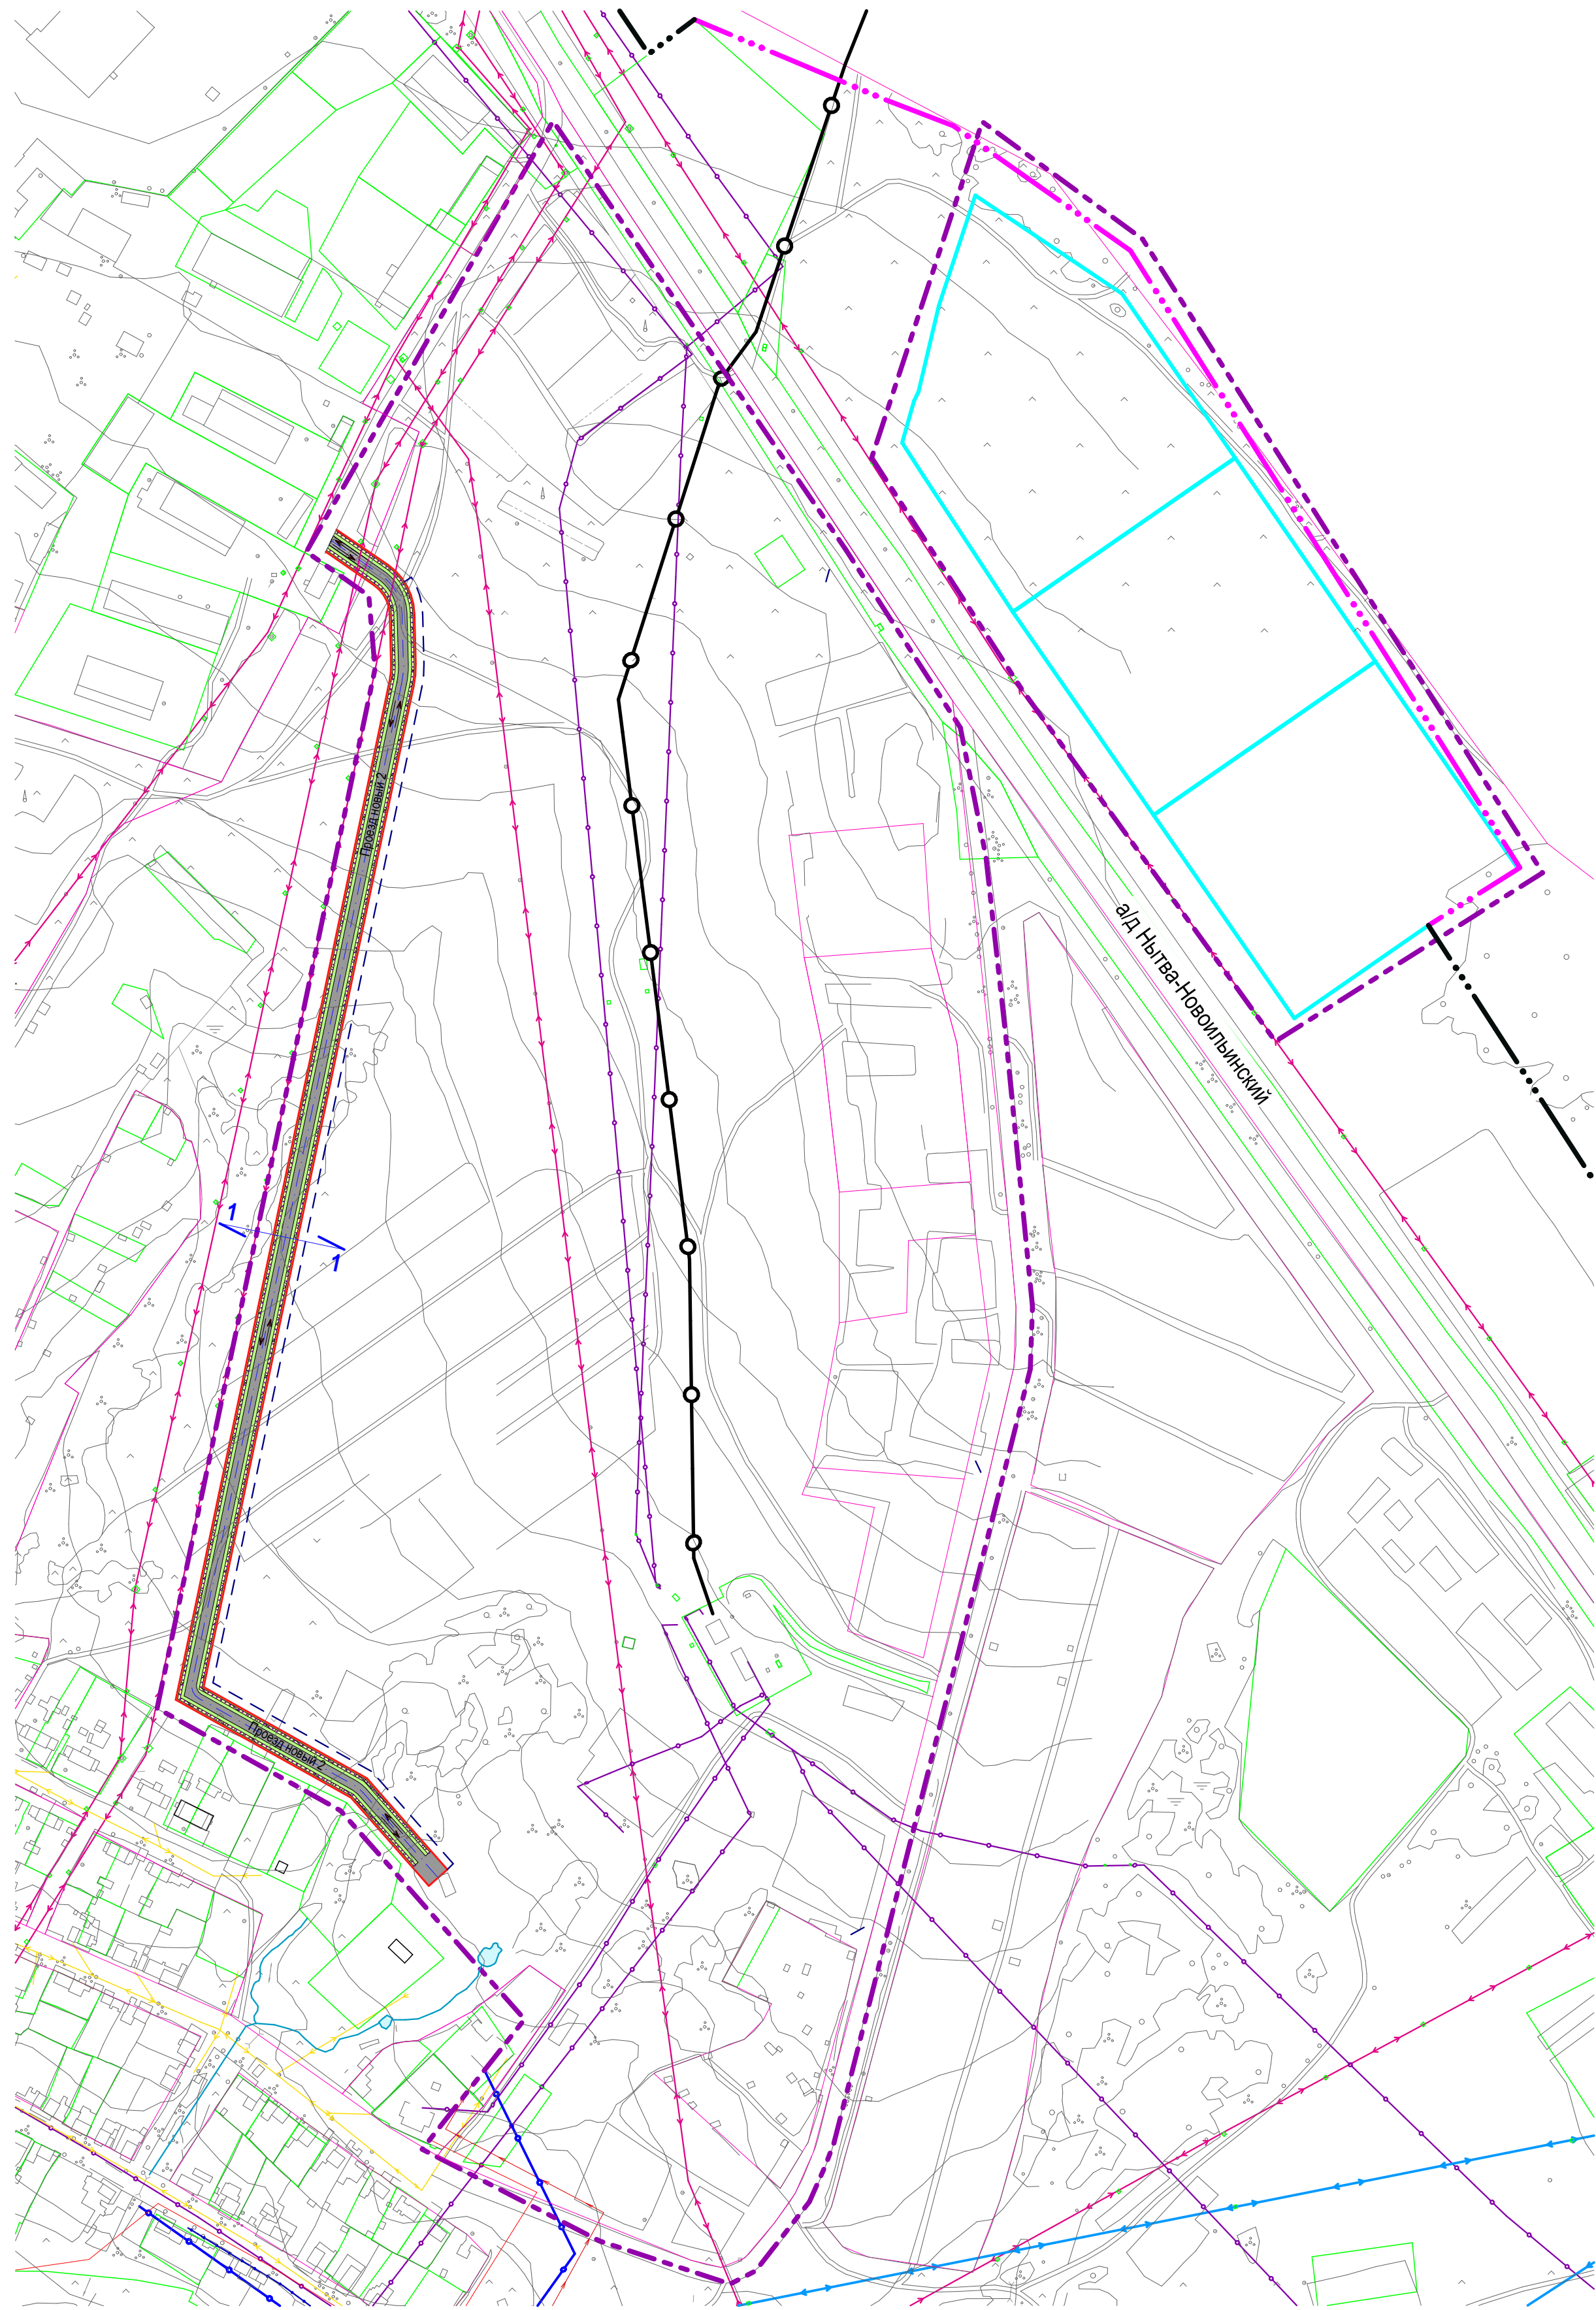
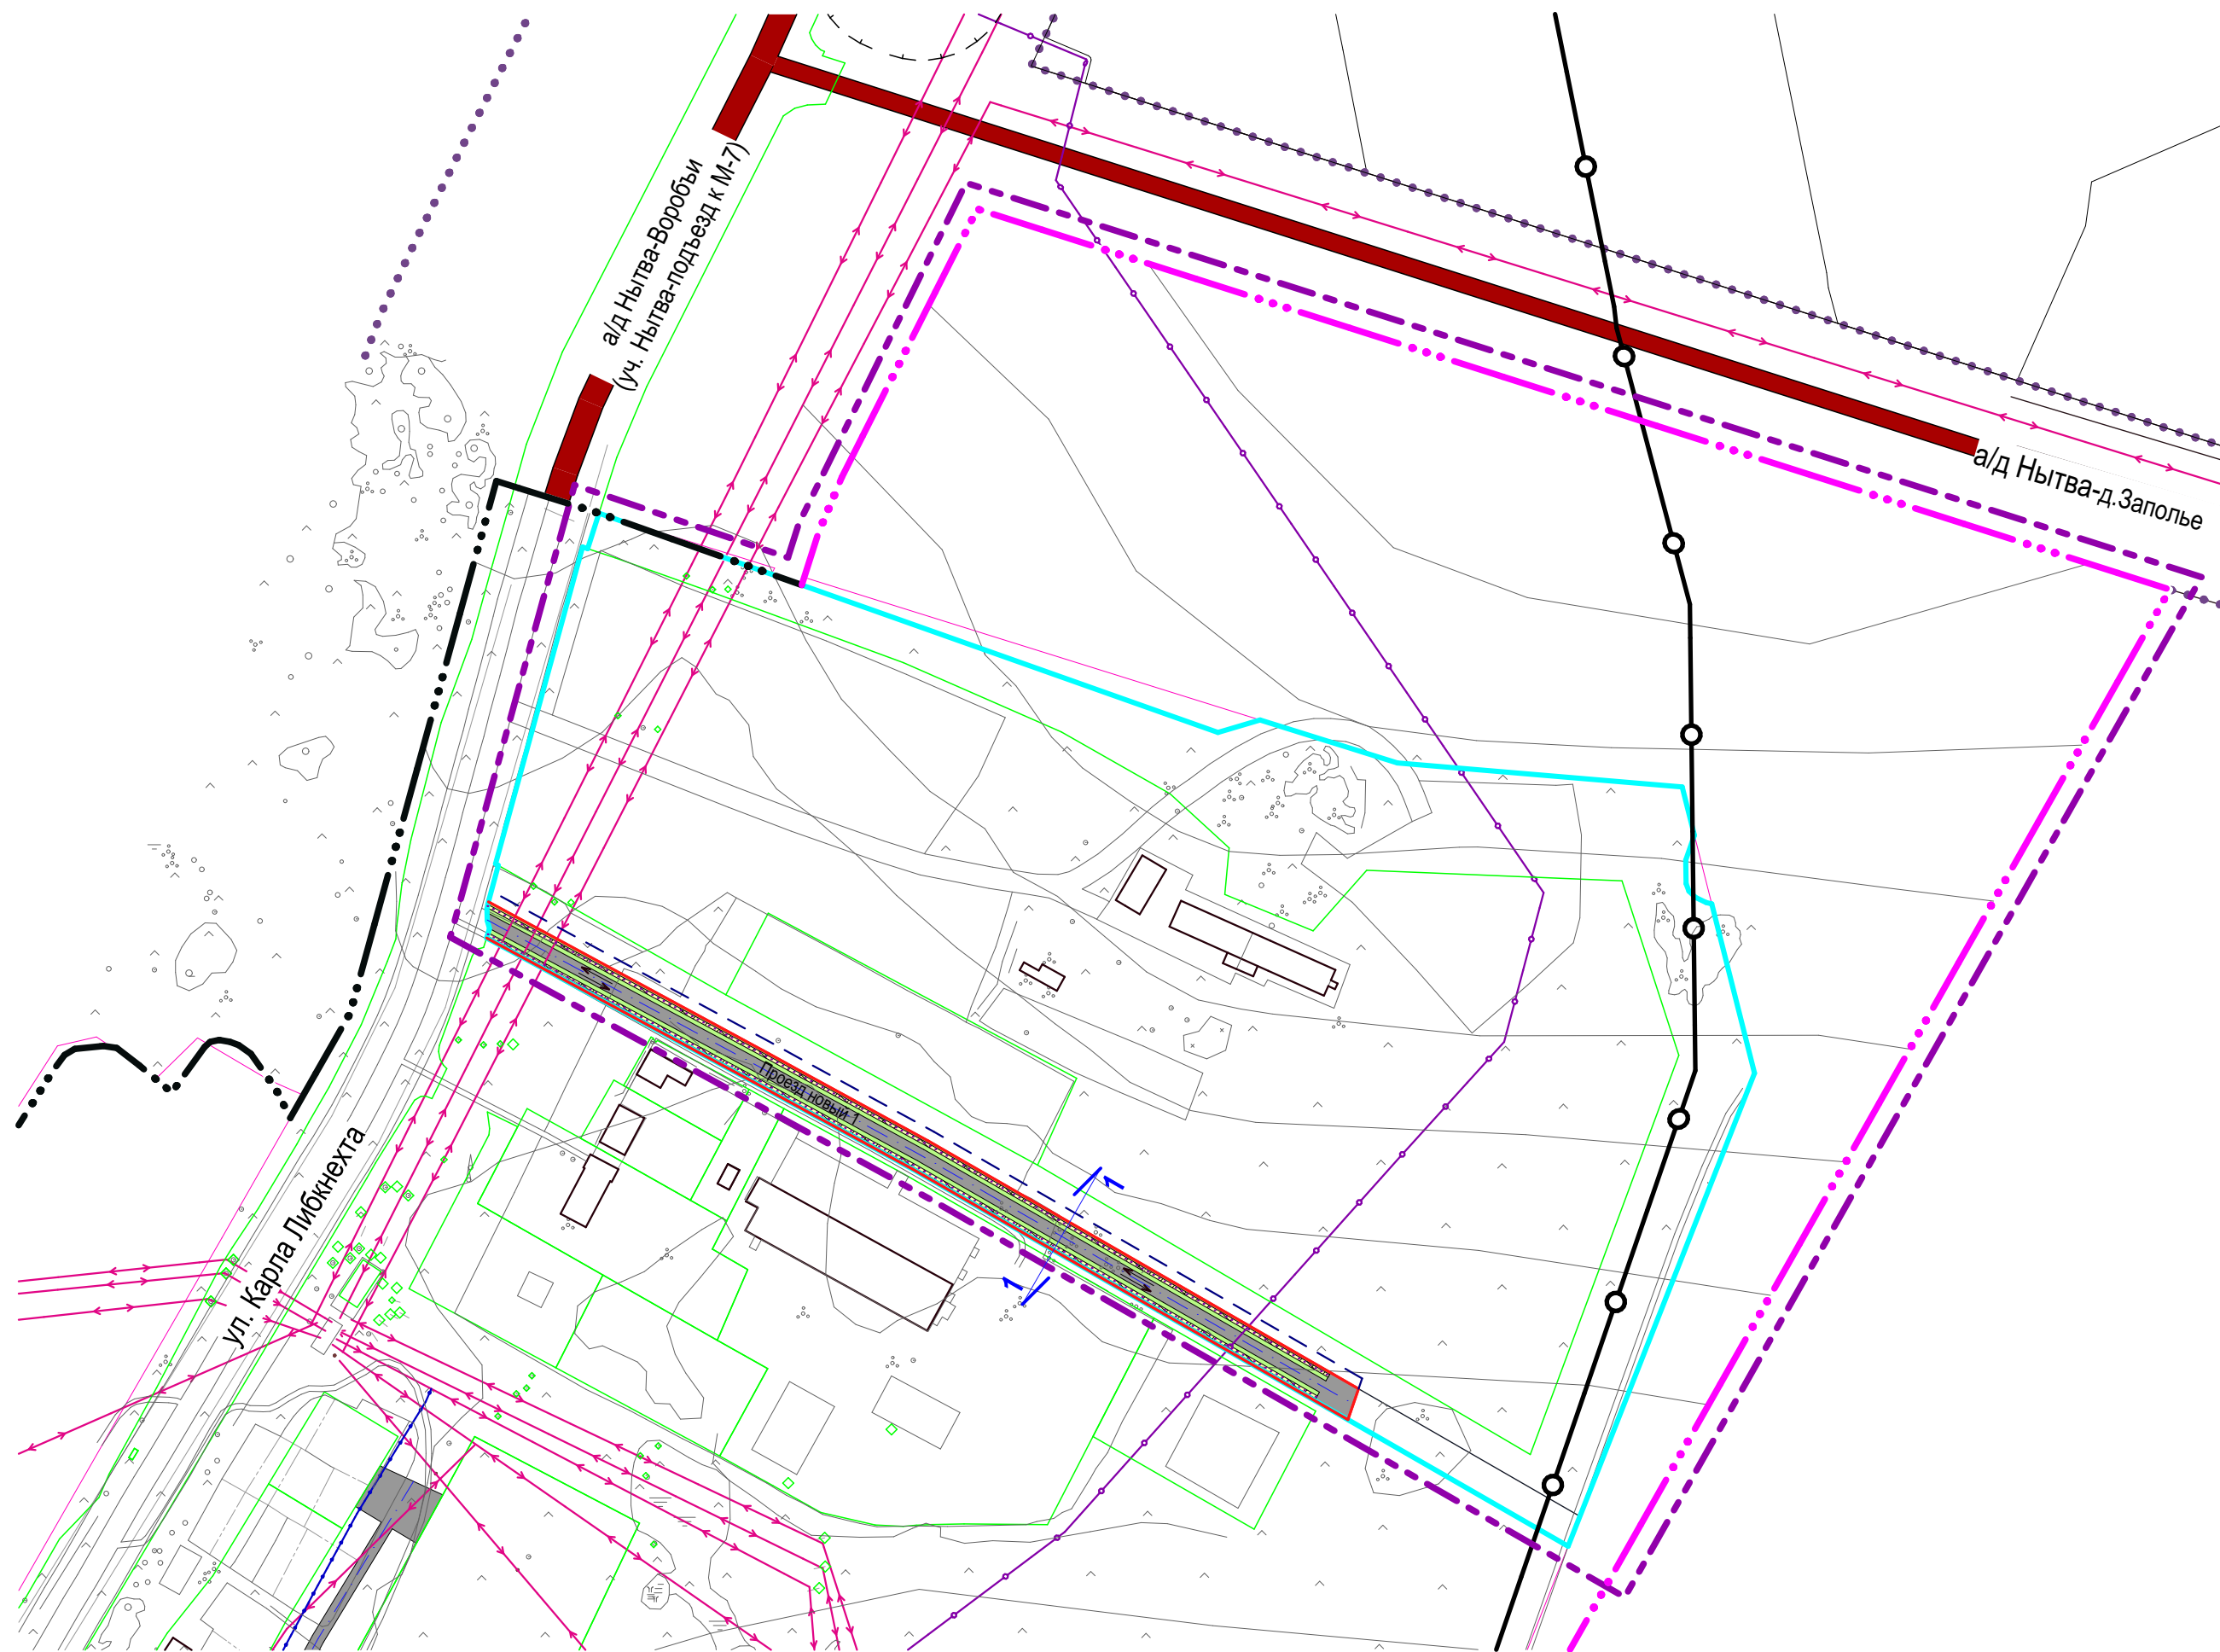


Роза ветров по данным метеостанции Нытвенского района

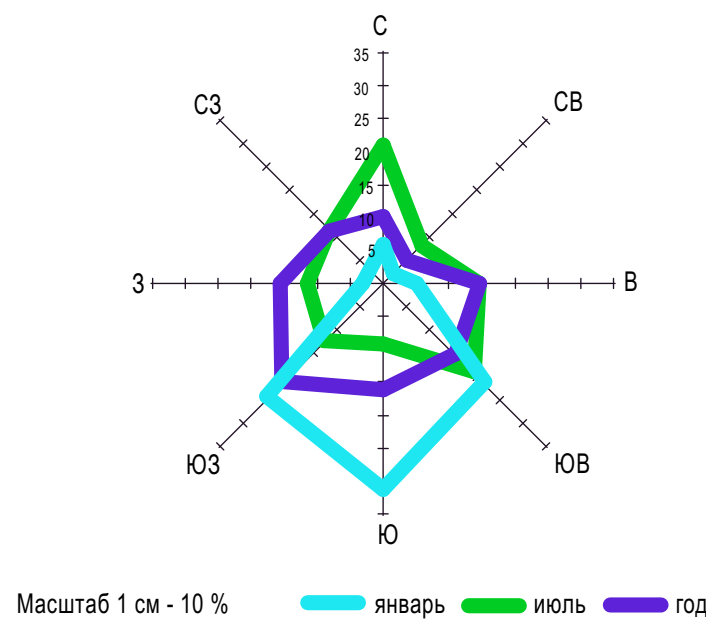

Условные обозначения:

Границы единиц административно-территориального деления Российской Федерации

Граница населенного пункта

Граница населенного пункта

Границы и ограничения:

Граница проектируемой территории

Образуемые новые участки

Граница кадастрового квартала

Земельные участки учтенные в Государственном кадастре недвижимости

Проектируемые красные линии

Существующие здания и сооружения





Линии регулирования застройки (отступ от красных линий 5 метров)

Проезжая часть проектируемых автодорог и проездов

Тротуары

Направления движения автотранспорта

Пути движения пешеходов

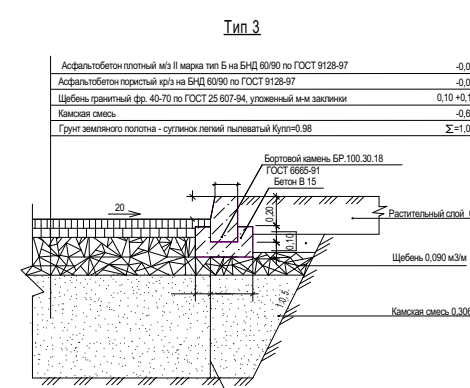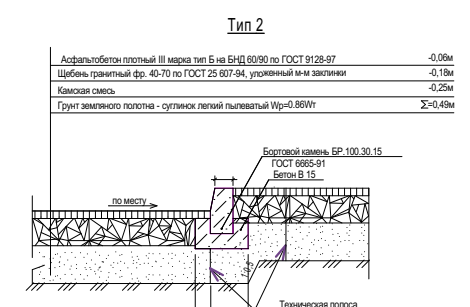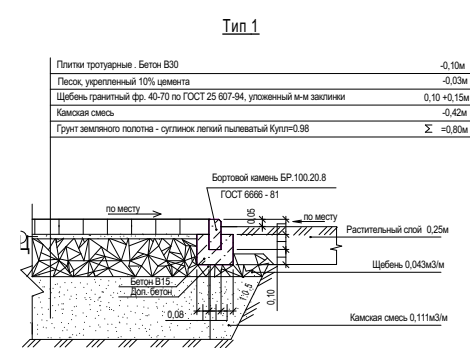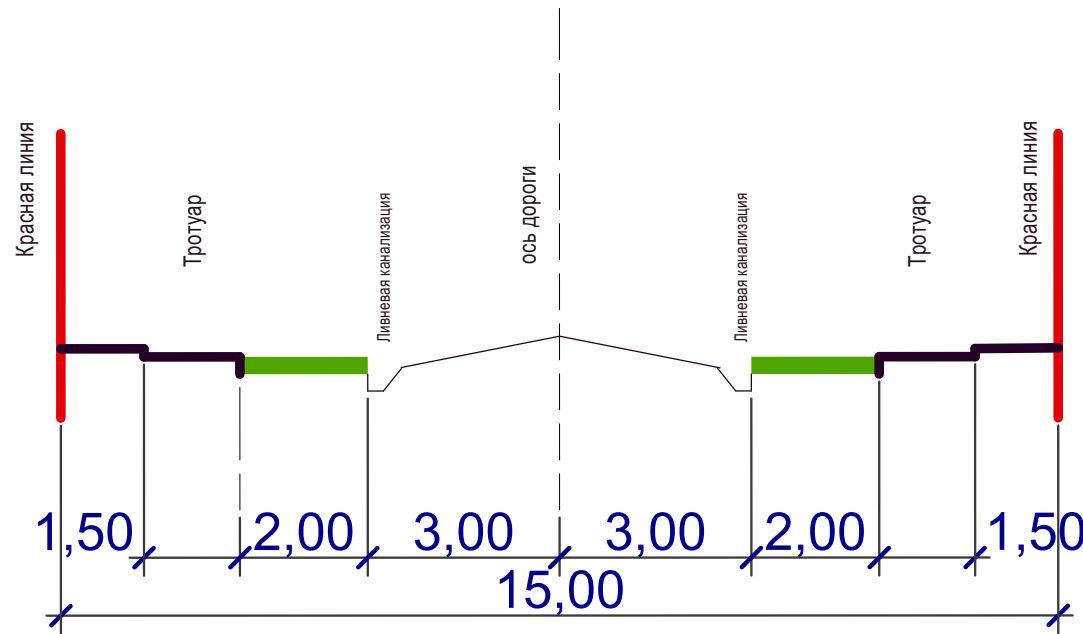

						0202.20-ПП			
						"Проект планировки территории включая в себя кадастровые кварталы: 59:26:0610504, 59:26:0610713, 59:26:0610714, 59:26:0610715, 59:26:0610717, 59:26:0610718, 59:26:0610720 и проект межевания территории кадастрового квартала 59:26:0610504 в г. Нытва"			
Изм.	Кол.уч.	Лист	№ док	Подпись	Дата	Проект планировки территории	Стадия	Лист	Листов
							ПП	5	
ГАП	Фатыхов			<i>Вас.</i>		Схема организации улично-дорожной сети и схема движения транспорта. М 1:3000	ООО "ПСК "АФ-ПРОЕКТ"		
ГИП	Лещев			<i>Лещев</i>					