
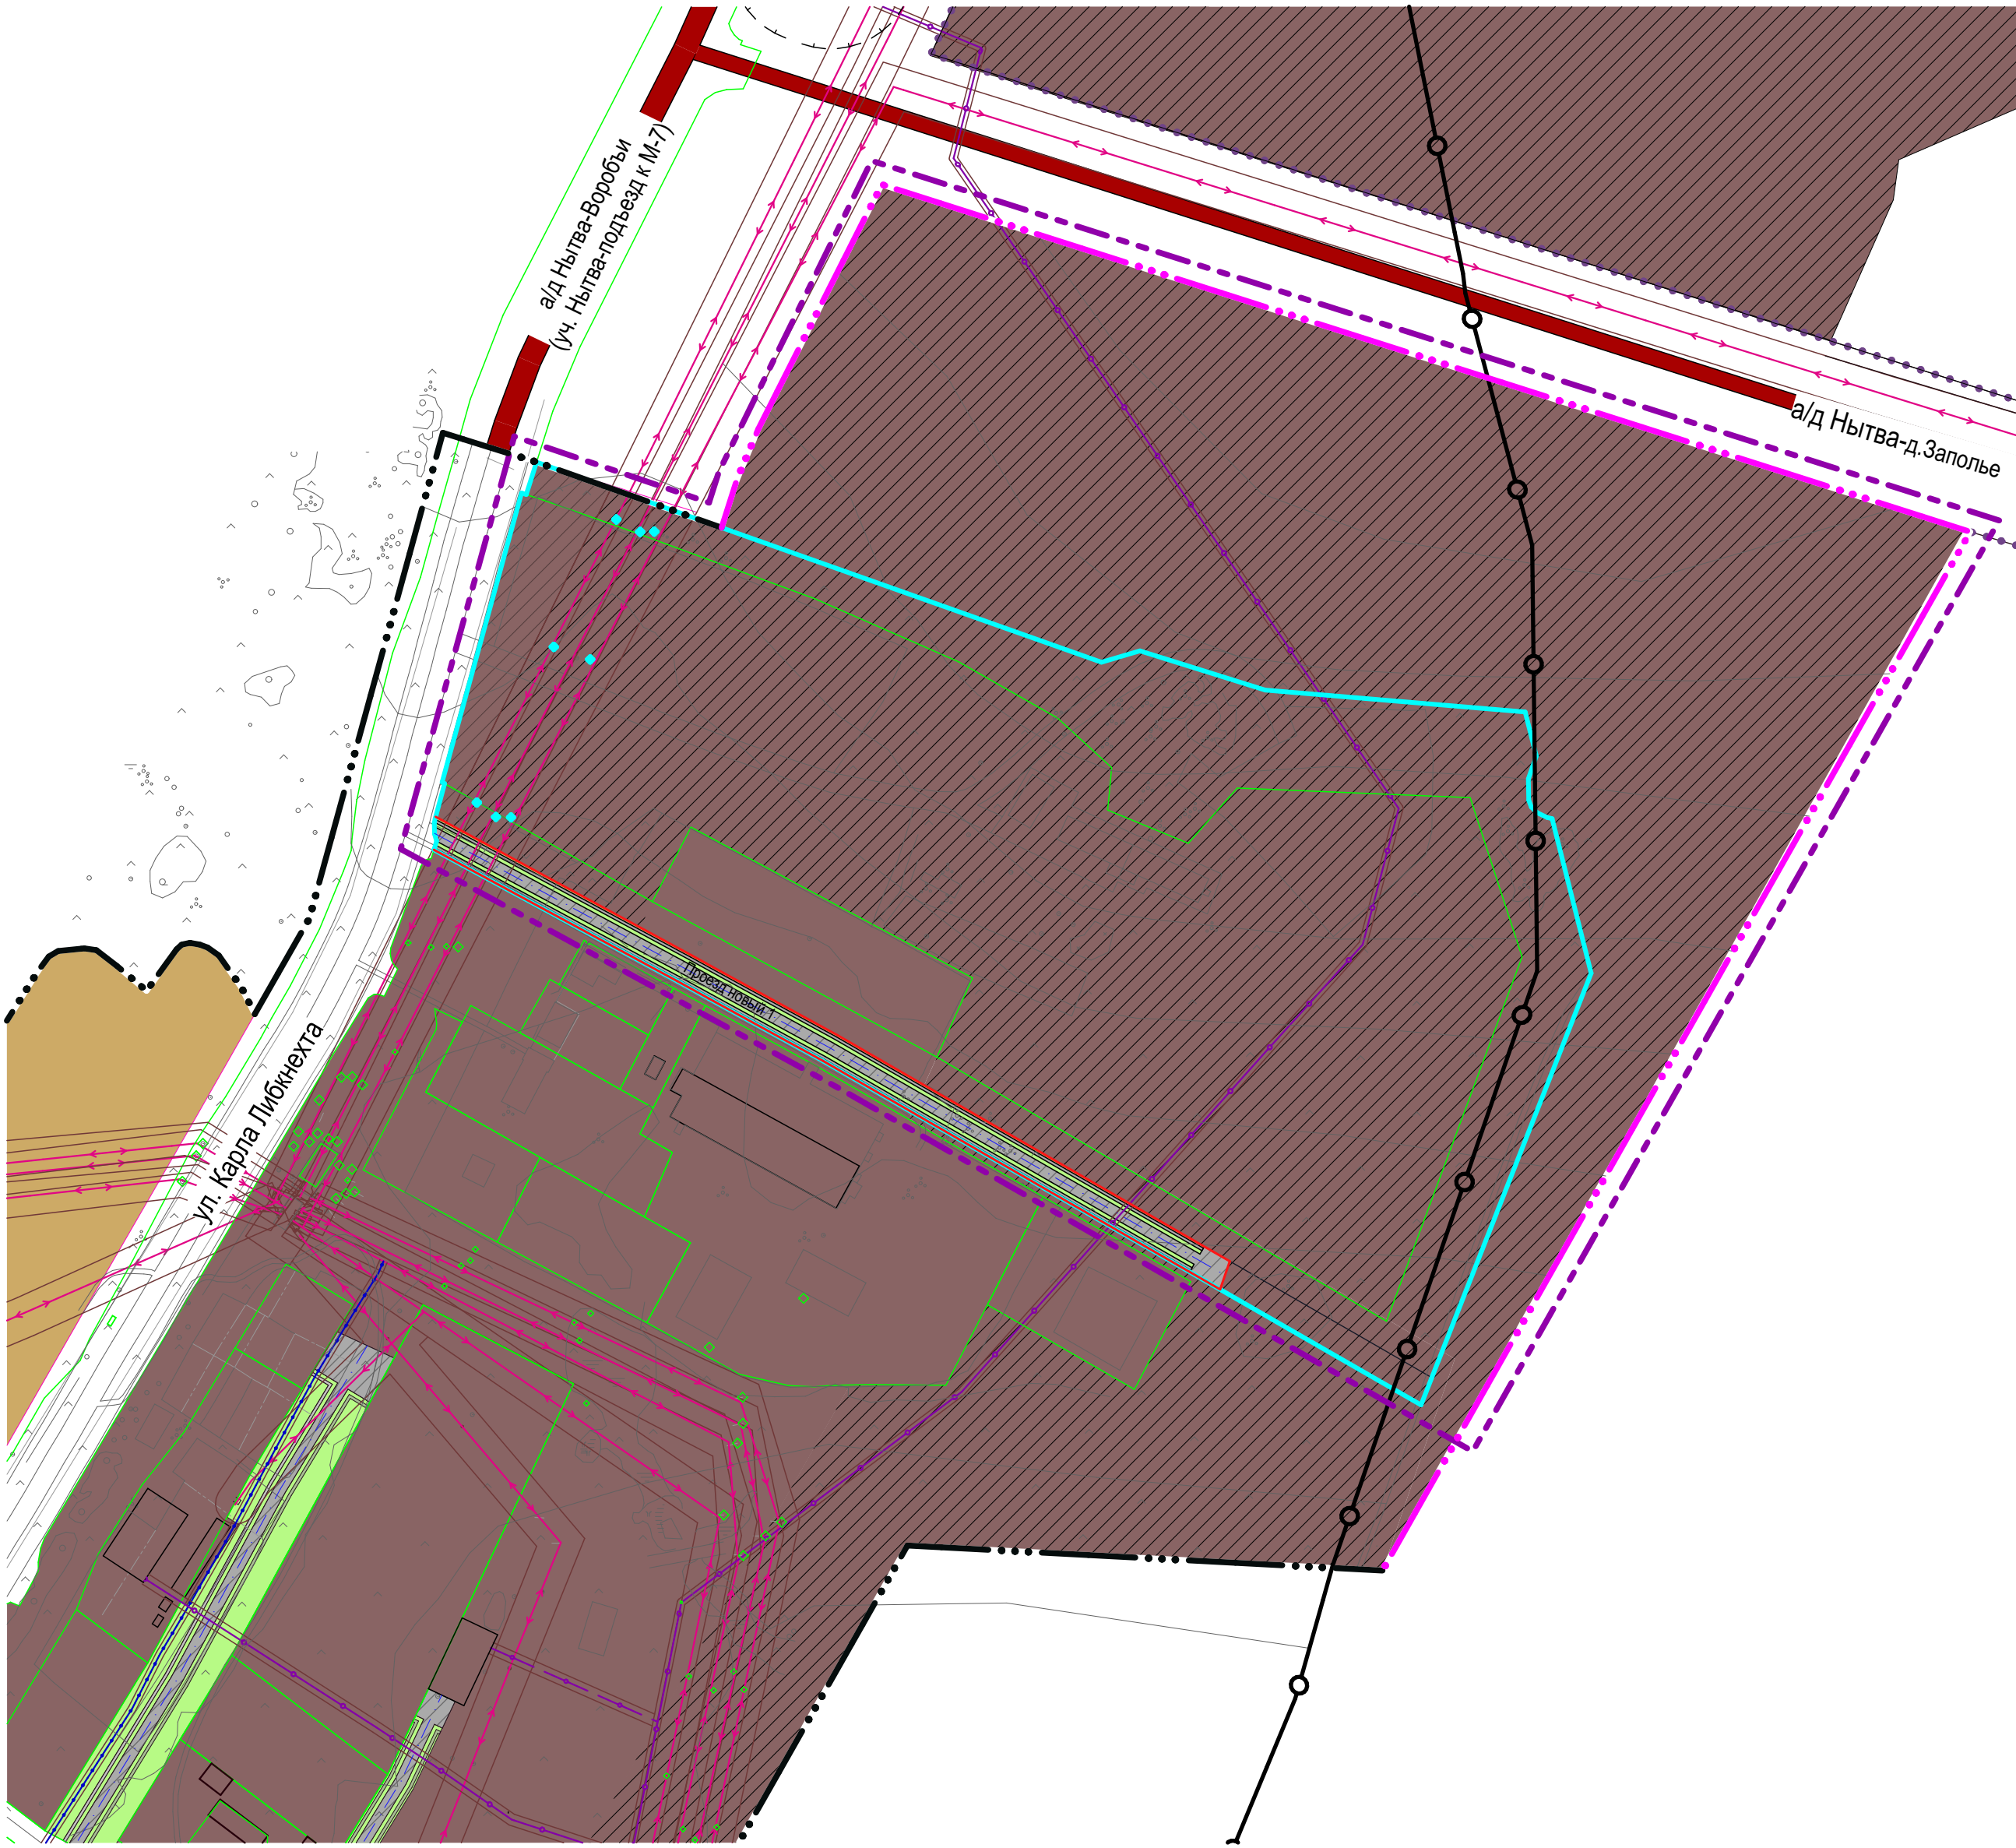


Роза ветров по данным метеостанции Нытвенского района

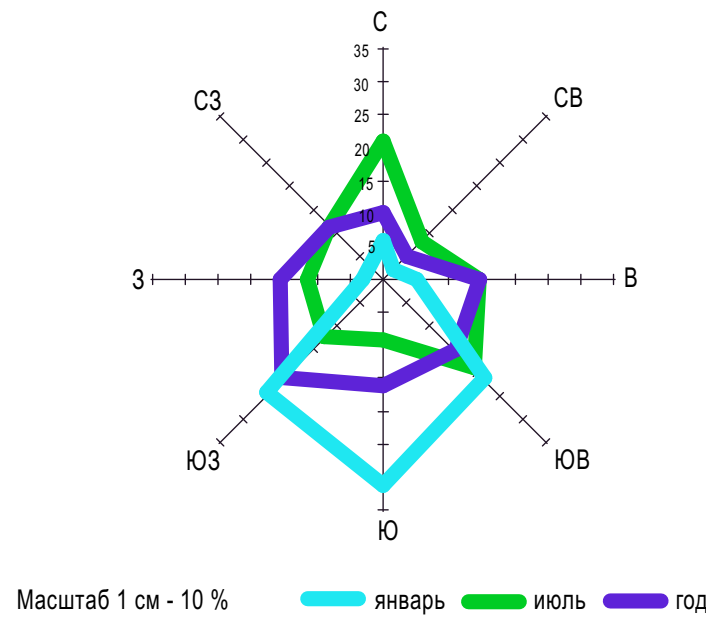

Условные обозначения:

Границы единиц административно-территориального деления Российской Федерации

Граница населенного пункта

Граница населенного пункта

Границы и ограничения:

Граница проектируемой территории

Образуемые новые участки

Функциональные зоны:

- Зона застройки индивидуальными жилыми домами
- Производственные зоны, зоны инженерной и транспортной инфраструктуры
- Коммунально-складская зона
- Производственная зона сельскохозяйственных предприятий
- Зоны сельскохозяйственного использования
- Иные зоны сельскохозяйственного назначения
- Зона садоводческих, огороднических или дачных некоммерческих объединений граждан
- Зона экологического природного ландшафта и рекреационных объектов
- Зона озелененных территорий общего пользования (лесопарки, парки, сады, скверы, бульвары, городские леса)

"Проект планировки территории включая в себя кадастровые кварталы: 59:26:0610504, 59:26:0610713, 59:26:0610714, 59:26:0610715, 59:26:0610717, 59:26:0610718, 59:26:0610720 и проект межевания территории кадастрового квартала 59:26:0610504 в г. Нытва"

Чертеж границ зон планируемого размещения линейного объекта.

(Утверждаемая часть)



							0202.20-ПП
							"Проект планировки территории включая в себя кадастровые кварталы: 59:26:0610504, 59:26:0610713, 59:26:0610714, 59:26:0610715, 59:26:0610717, 59:26:0610718, 59:26:0610720 и проект межевания территории кадастрового квартала 59:26:0610504 в г. Нытва"
Изм.	Коп.уч.	Лист № док.	Подпись	Дата		Проект планировки территории	Стадия ПП
							Лист 2
						Чертеж границ зон планируемого размещения линейного объекта. М 1:3000	Листов
ГАП	Фатыхов						ООО "ПСК "АФ-ПРОЕКТ"
ГИП	Лещев						