
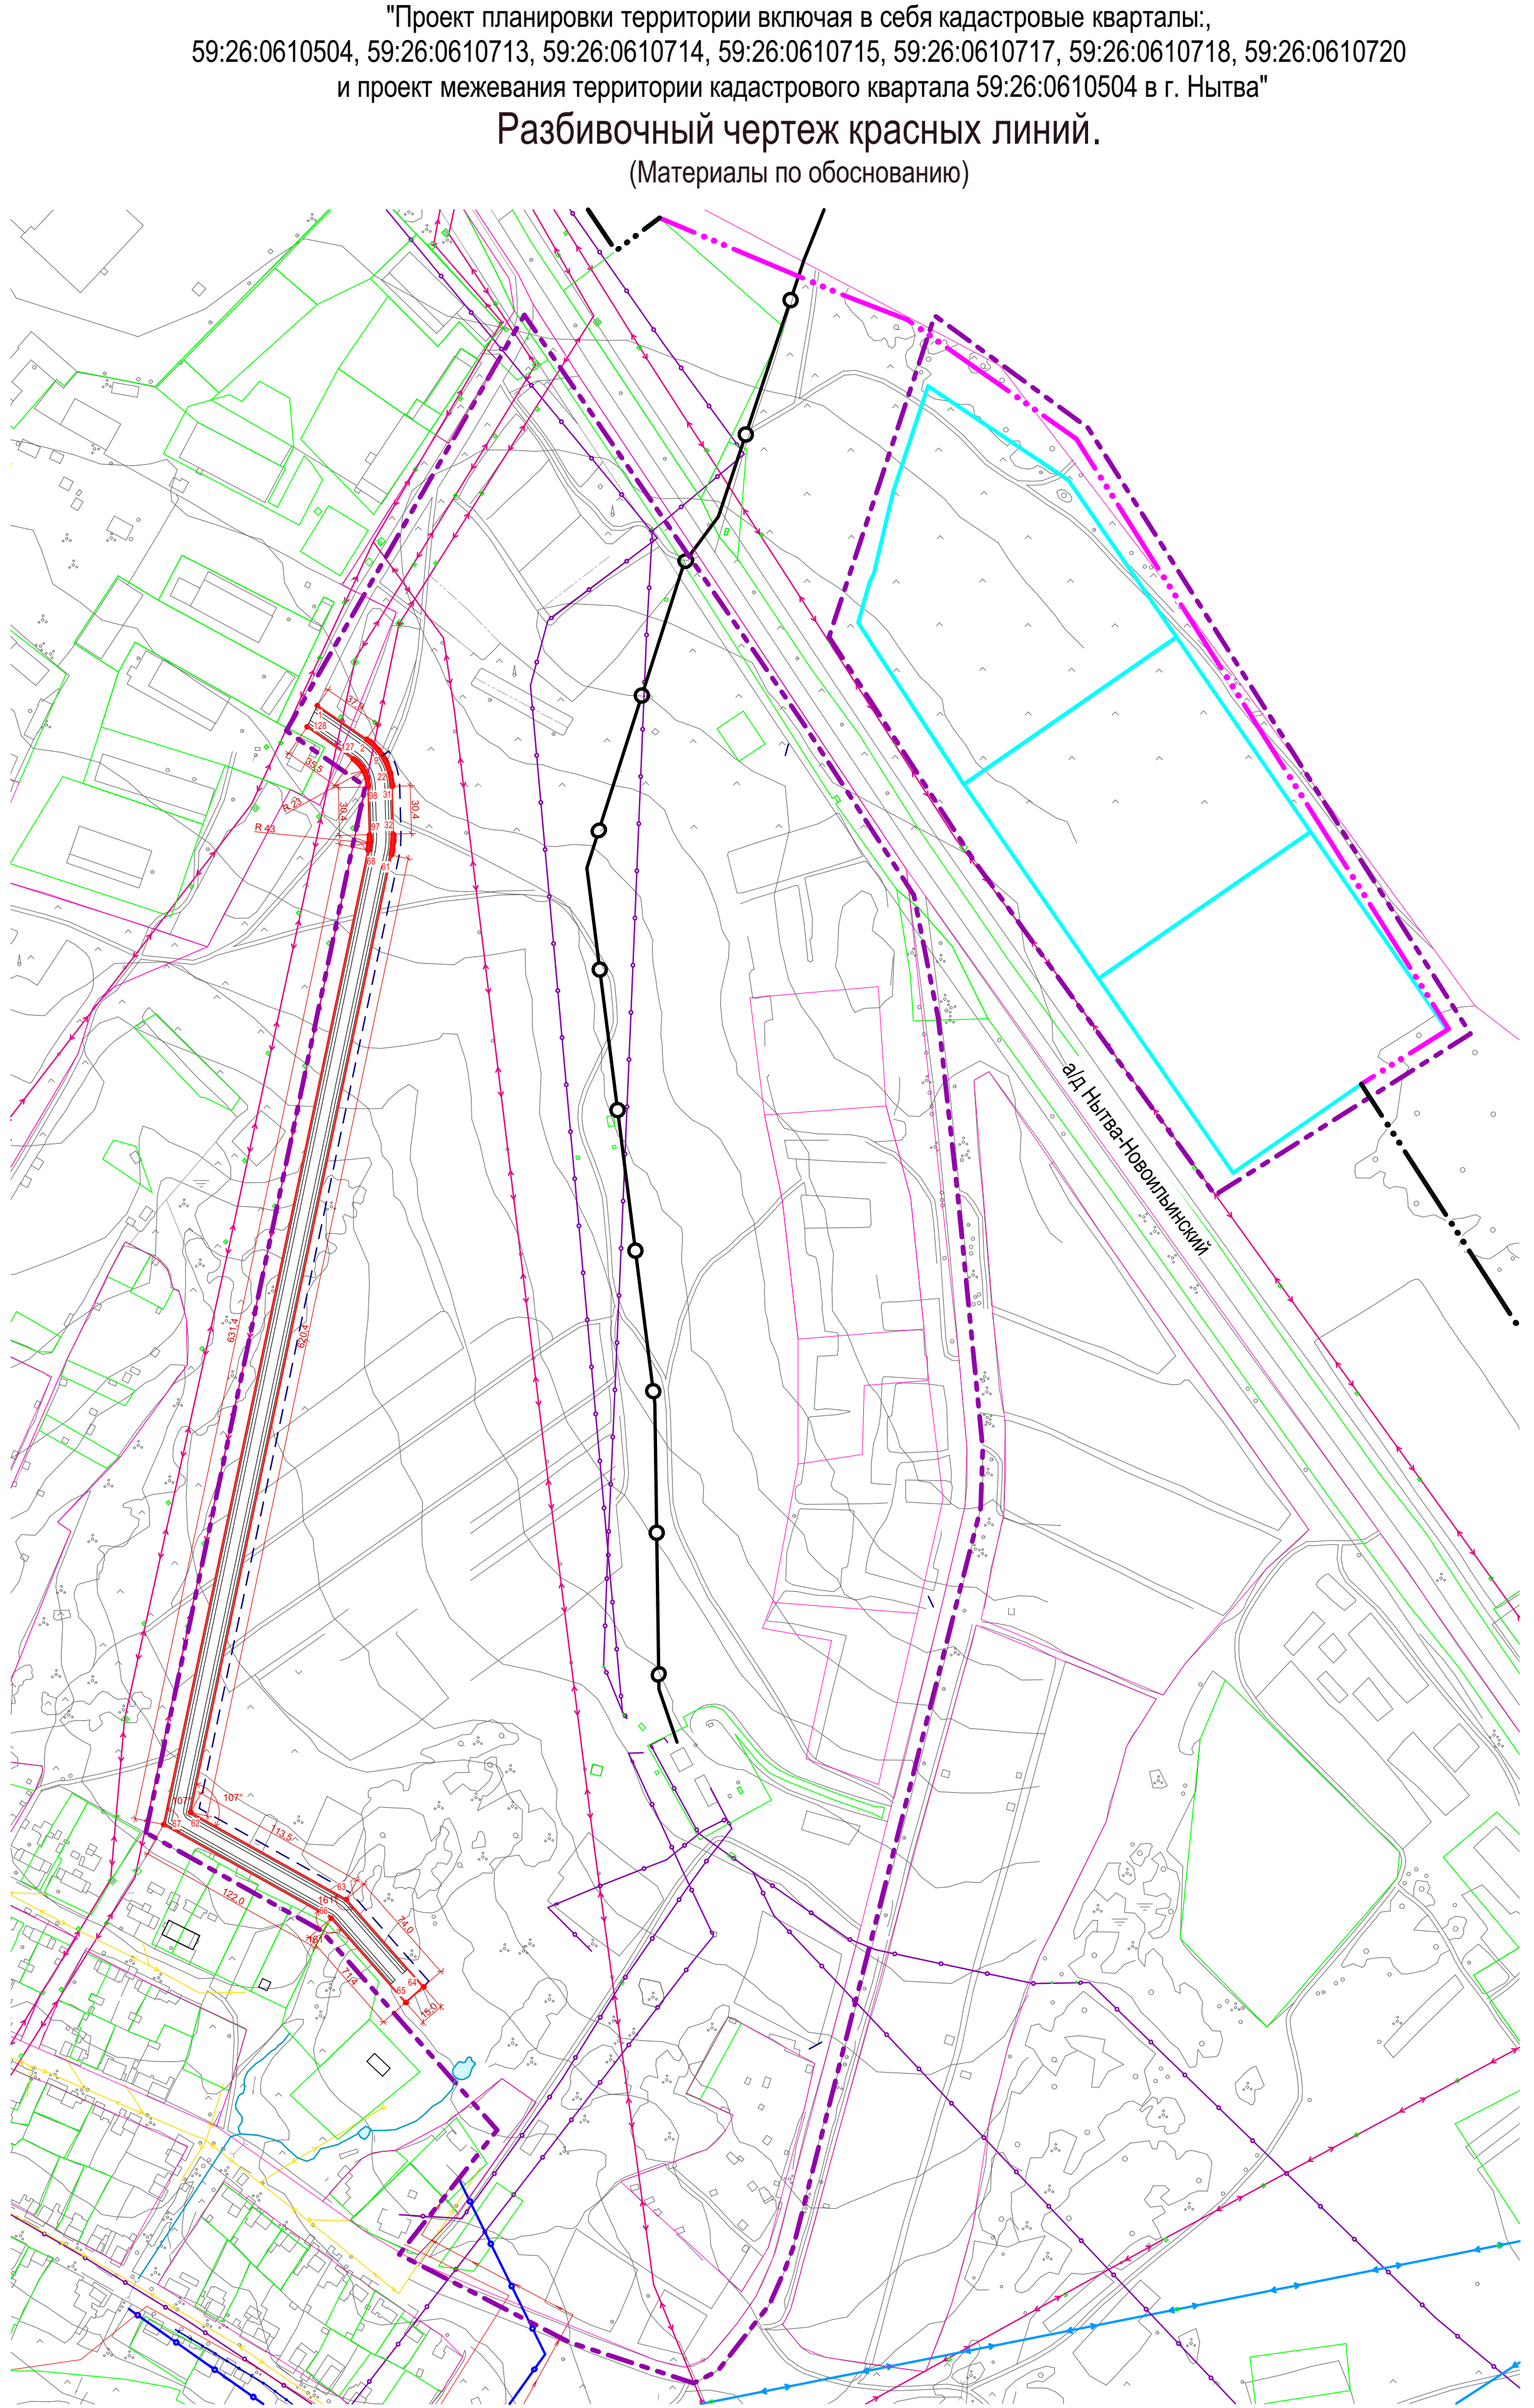
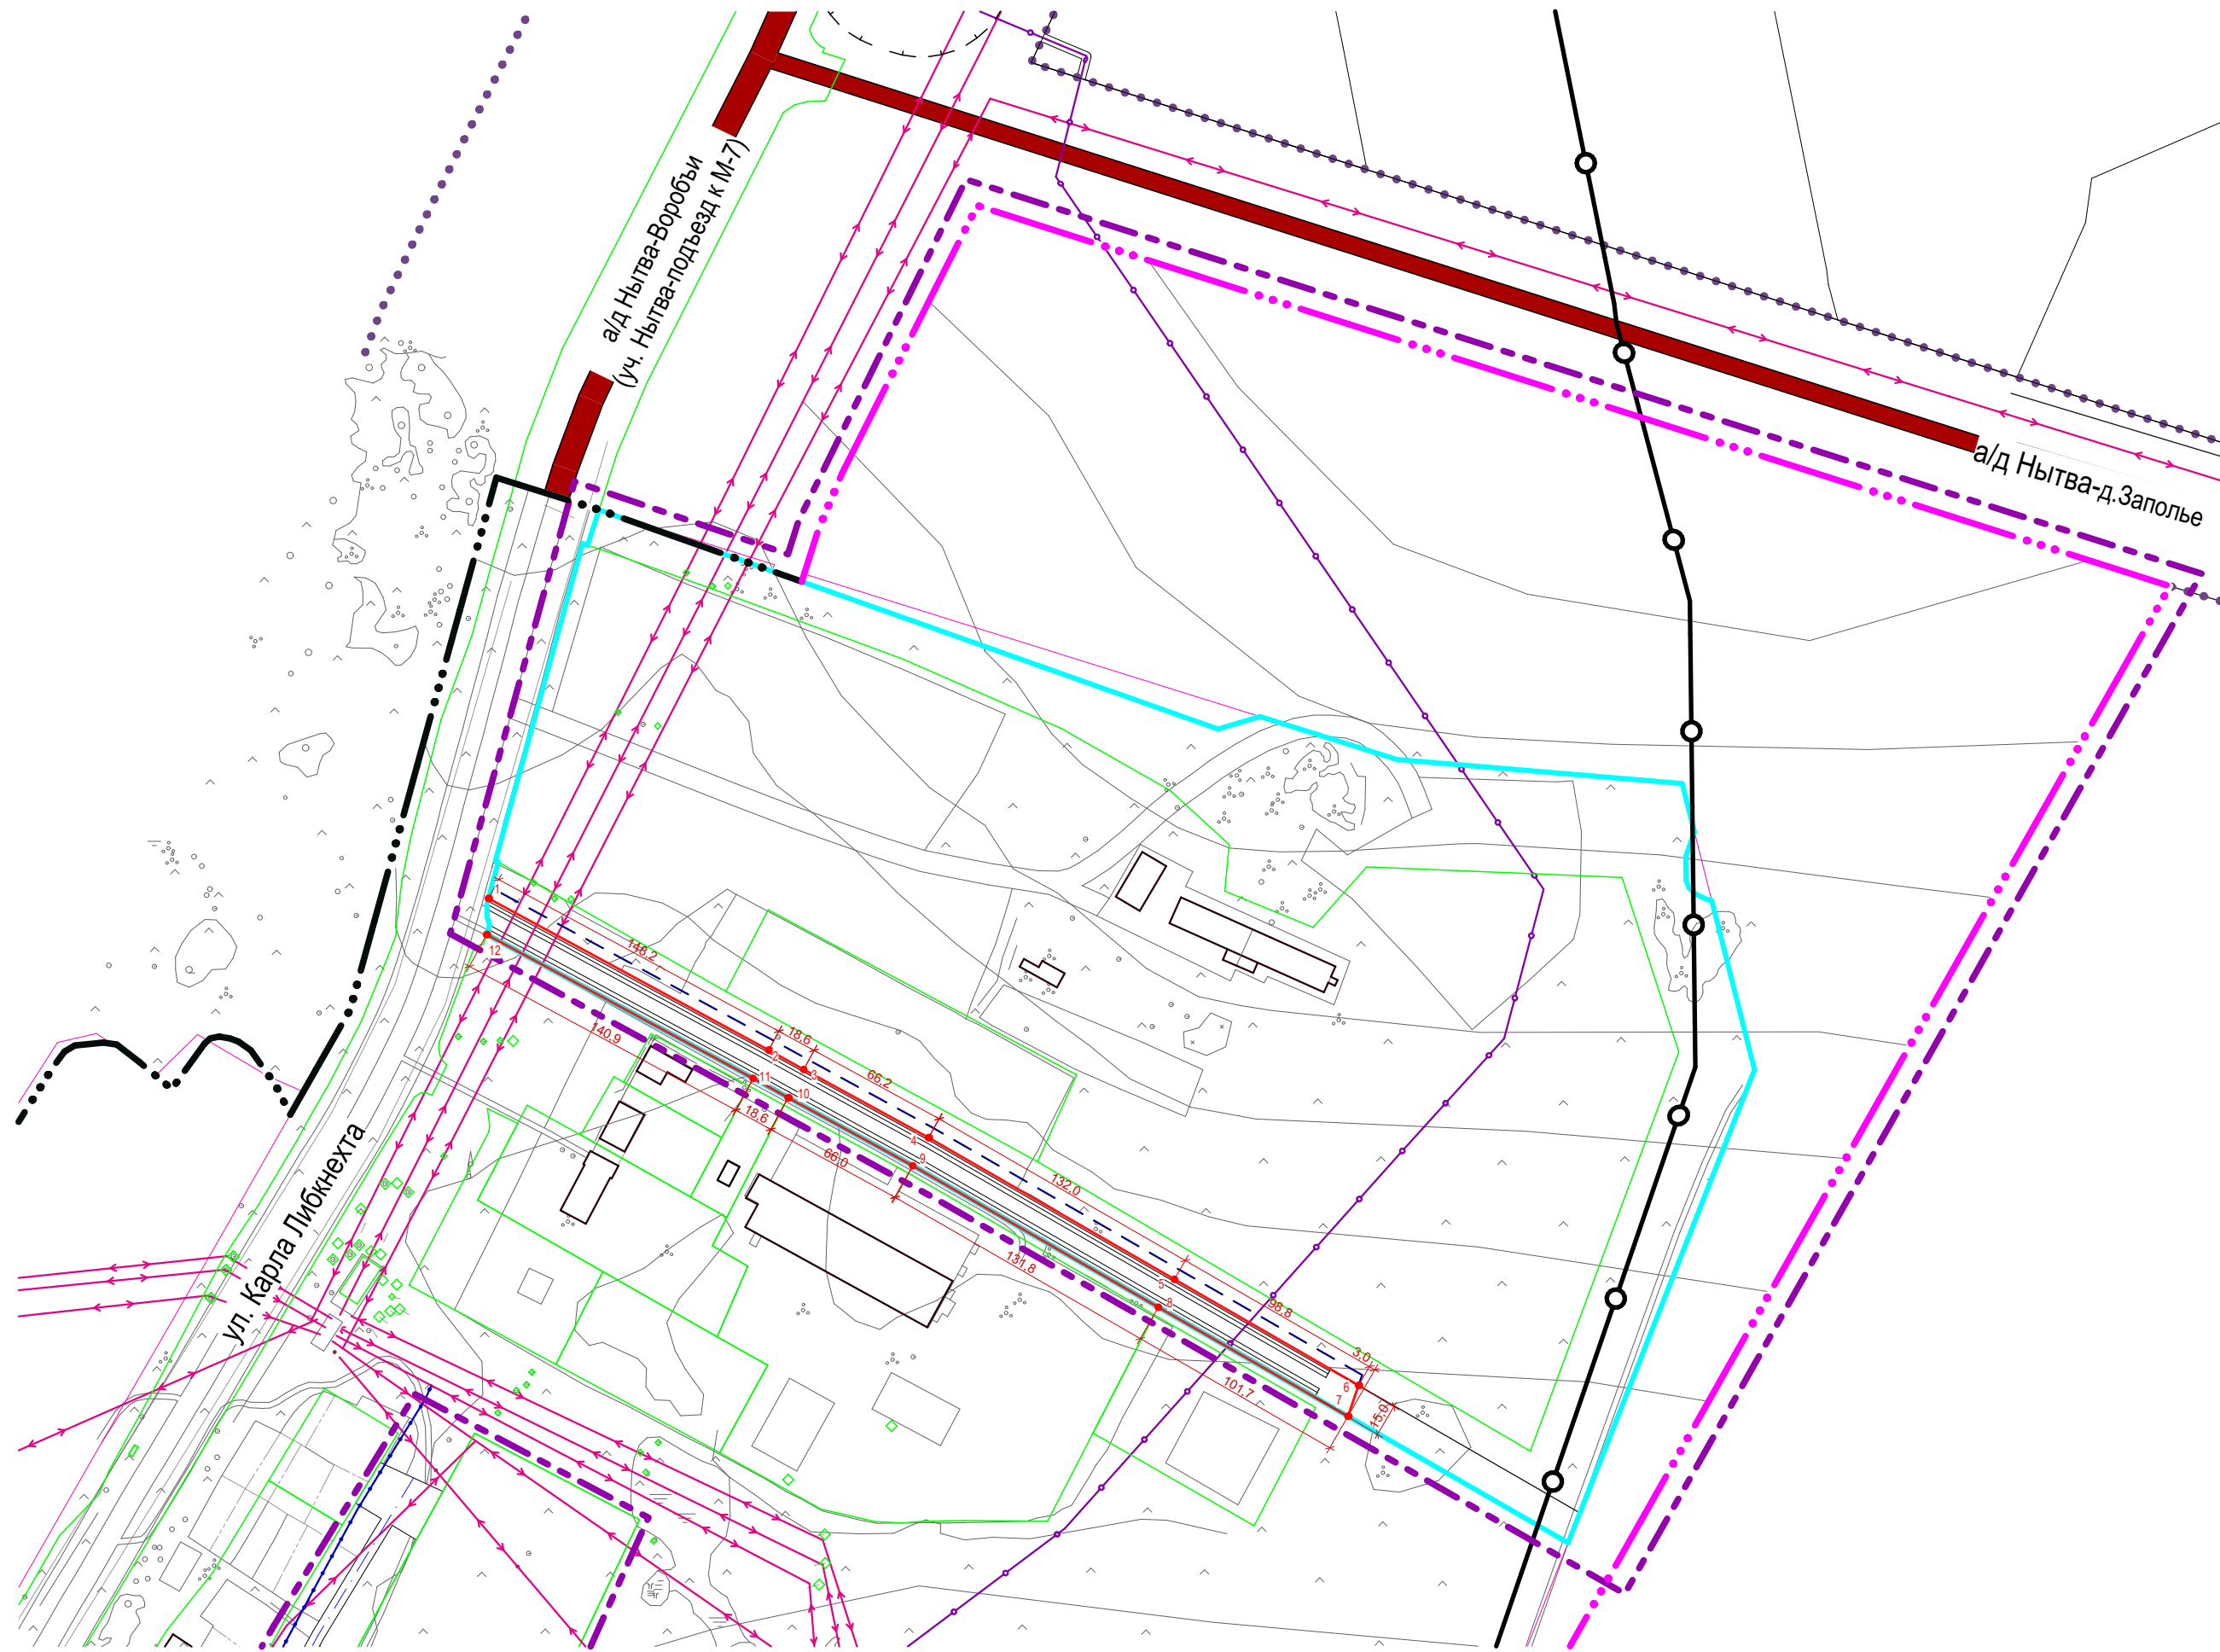


Роза ветров по данным метеостанции Нытвенского района

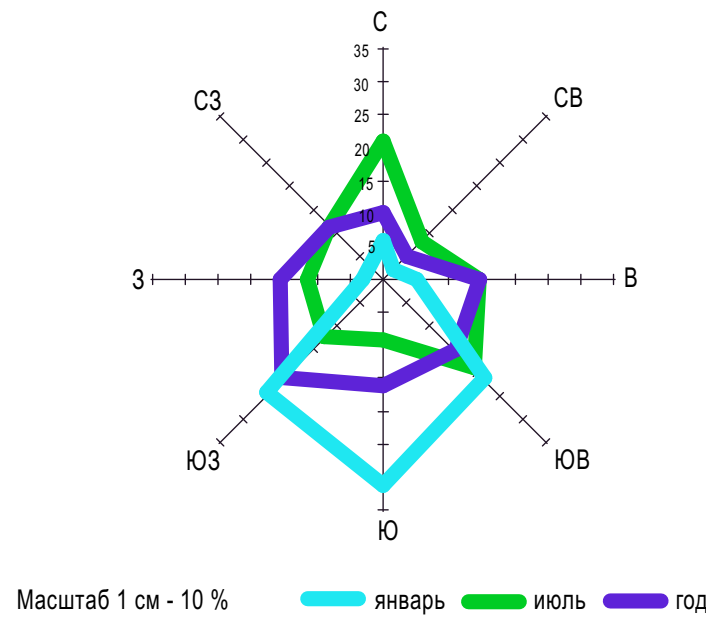

- Условные обозначения:**
Границы единиц административно-территориального деления Российской Федерации
- Граница населенного пункта
- Граница населенного пункта
- Границы и ограничения:**
- Граница проектируемой территории
 - Образуемые новые участки
 - Граница кадастрового квартала
 - Земельные участки учтенные в Государственном кадастре недвижимости
 - Проектируемые красные линии
 - Существующие здания и сооружения
 - Поворотные точки проектируемых красных линий
 - Номера поворотных точек проектируемых красных линий

№п/п	X	Y
1	212200.13	2179236.87
2	212220.56	2179237.16
3	212217.55	2179873.47
4	212181.82	2179731.33
5	212115.92	2179845.87
6	212065.06	2179921.92
7	212050.21	2179926.16
8	212020.40	2179876.39
9	212168.74	2179724.13
10	212000.41	2179669.23
11	212009.38	2179649.98
12	212276.32	2179525.99

№п/п	X	Y
1	211181.84	2179700.34
2	211181.84	2179514.10
3	211151.73	2179532.08
4	211150.99	2179530.04
5	211150.22	2179536.98
6	211149.42	2179531.89
7	211148.59	2179538.78
8	211147.74	2179539.64
9	211146.93	2179540.27
10	211145.94	2179541.21
11	211145.00	2179542.04
12	211144.06	2179542.78
13	211143.09	2179543.39
14	211142.05	2179544.17
15	211141.00	2179544.11
16	211139.97	2179543.42
17	211138.93	2179546.00
18	211137.82	2179546.54
19	211136.78	2179547.00
20	211135.60	2179547.55
21	211134.46	2179548.33
22	211133.16	2179548.11
23	211132.00	2179549.03
24	211130.99	2179549.54
25	211129.81	2179549.54
26	211127.42	2179549.77
27	211125.02	2179550.08
28	211123.00	2179550.15
29	211121.59	2179550.20

30	211092.22	2179550.98
31	211091.76	2179550.99
32	211091.29	2179551.00
33	211090.83	2179551.00
34	211090.37	2179551.00
35	211089.91	2179551.00
36	211089.45	2179550.99
37	211088.99	2179550.97
38	211088.52	2179550.96
39	211088.06	2179550.94
40	211087.60	2179550.92
41	211087.14	2179550.89
42	211086.68	2179550.86
43	211086.21	2179550.83
44	211085.75	2179550.79
45	211085.29	2179550.74
46	211084.83	2179550.69
47	211084.37	2179550.65
48	211083.91	2179550.60
49	211083.45	2179550.54
50	211082.99	2179550.48
51	211082.53	2179550.42
52	211082.07	2179550.35
53	211081.61	2179550.28
54	211081.15	2179550.20
55	211080.69	2179550.12
56	211080.23	2179550.04
57	211079.77	2179549.95
58	211079.31	2179549.87
59	211078.85	2179549.77
60	211078.39	2179549.69
61	211077.93	2179549.60
62	211077.47	2179549.50
63	211077.01	2179549.41
64	211076.55	2179549.31
65	211076.09	2179549.21
66	211075.63	2179549.11
67	211075.17	2179549.01
68	211074.71	2179548.91
69	211074.25	2179548.81
70	211073.79	2179548.71
71	211073.33	2179548.61
72	211072.87	2179548.51
73	211072.41	2179548.41
74	211071.95	2179548.31
75	211071.49	2179548.21
76	211071.03	2179548.11
77	211070.57	2179548.01
78	211070.11	2179547.91
79	211069.65	2179547.81
80	211069.19	2179547.71
81	211068.73	2179547.61

82	211068.27	2179547.51
83	211067.81	2179547.41
84	211067.35	2179547.31
85	211066.89	2179547.21
86	211066.43	2179547.11
87	211065.97	2179547.01
88	211065.51	2179546.91
89	211065.05	2179546.81
90	211064.59	2179546.71
91	211064.13	2179546.61
92	211063.67	2179546.51
93	211063.21	2179546.41
94	211062.75	2179546.31
95	211062.29	2179546.21
96	211061.83	2179546.11
97	211061.37	2179546.01
98	211060.91	2179545.91
99	211060.45	2179545.81
100	211060.00	2179545.71
101	211059.54	2179545.61
102	211059.08	2179545.51
103	211058.62	2179545.41
104	211058.16	2179545.31
105	211057.70	2179545.21
106	211057.24	2179545.11
107	211056.78	2179545.01
108	211056.32	2179544.91
109	211055.86	2179544.81
110	211055.40	2179544.71
111	211054.94	2179544.61
112	211054.48	2179544.51
113	211054.02	2179544.41
114	211053.56	2179544.31
115	211053.10	2179544.21
116	211052.64	2179544.11
117	211052.18	2179544.01
118	211051.72	2179543.91
119	211051.26	2179543.81
120	211050.80	2179543.71
121	211050.34	2179543.61
122	211049.88	2179543.51
123	211049.42	2179543.41
124	211048.96	2179543.31
125	211048.50	2179543.21
126	211048.04	2179543.11
127	211047.58	2179543.01
128	211047.12	2179542.91

						0202.20-ПП
						"Проект планировки территории включая в себя кадастровые кварталы: 59:26:0610504, 59:26:0610713, 59:26:0610714, 59:26:0610715, 59:26:0610717, 59:26:0610718, 59:26:0610720 и проект межевания территории кадастрового квартала 59:26:0610504 в г. Нытва"
Изм.	Коп.уч.	Лист № док	Подпись	Дата		Проект планировки территории
					Стадия	Лист
					ПП	4
ГАП	Фатыхов	Лещев			Разбивочный чертеж красных линий.	ООО "ПСК "АФ-ПРОЕКТ"
ГИП	Лещев				М 1:3000	