
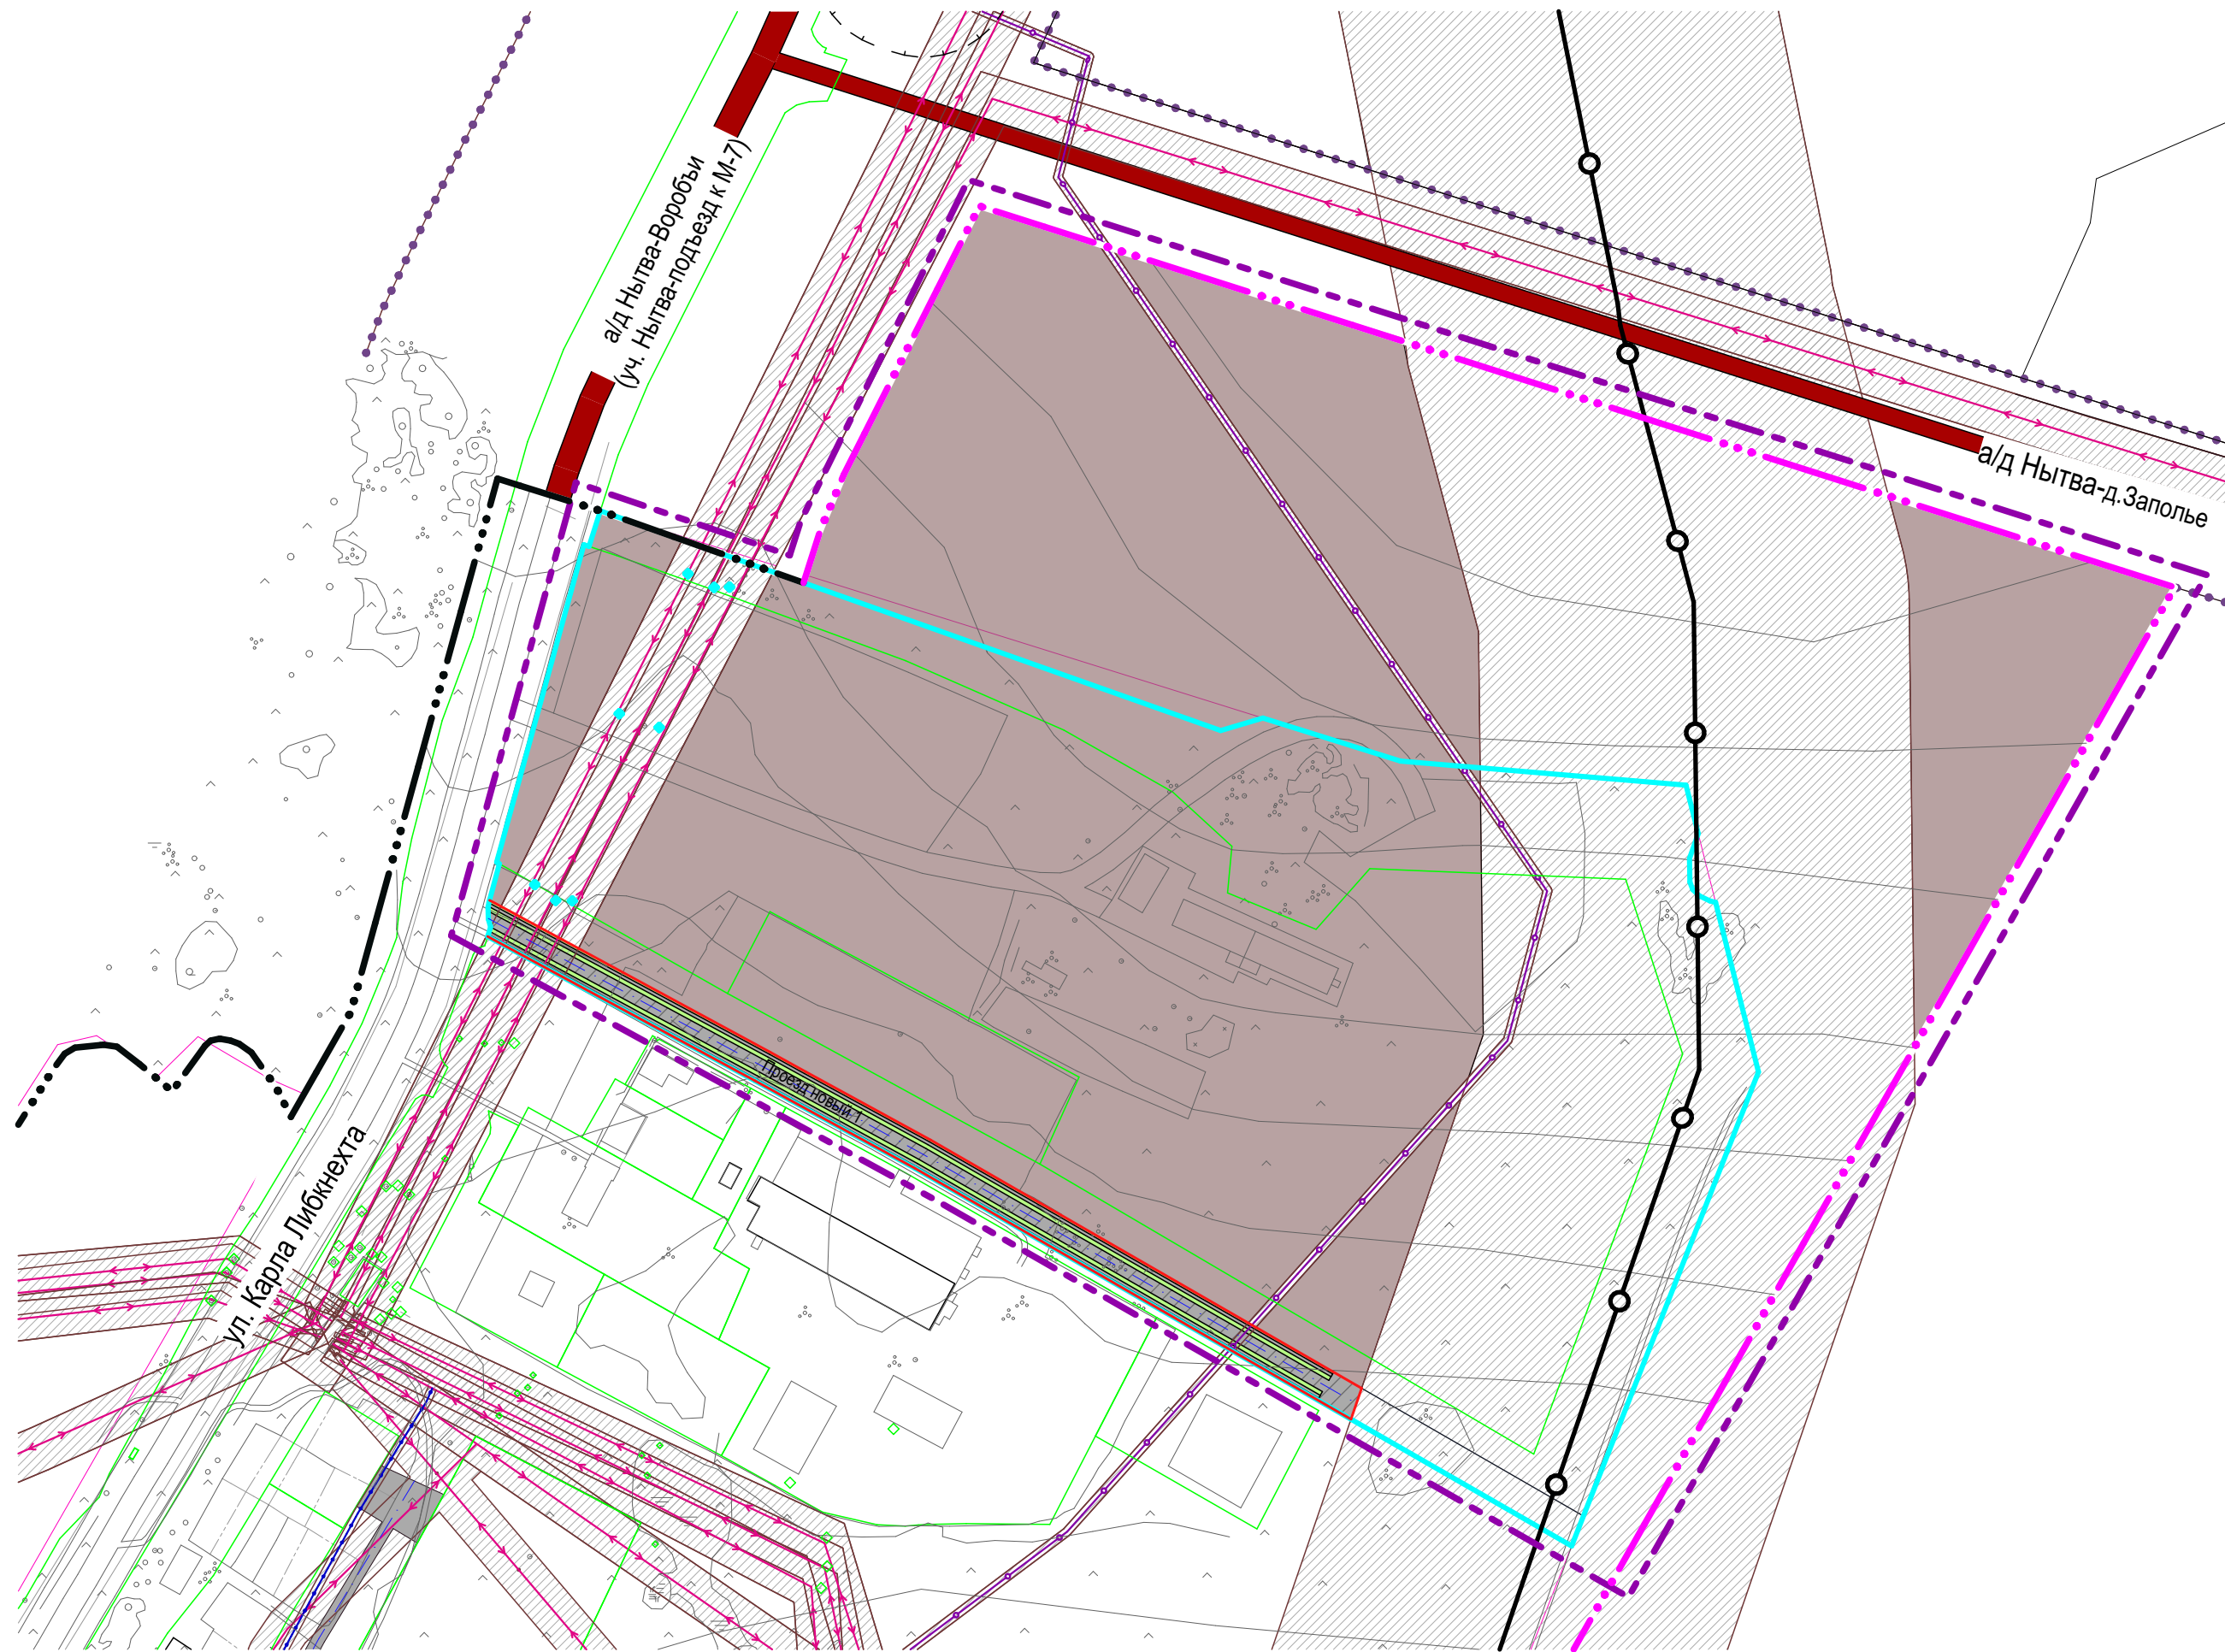


Роза ветров по данным метеостанции Нытвенского района

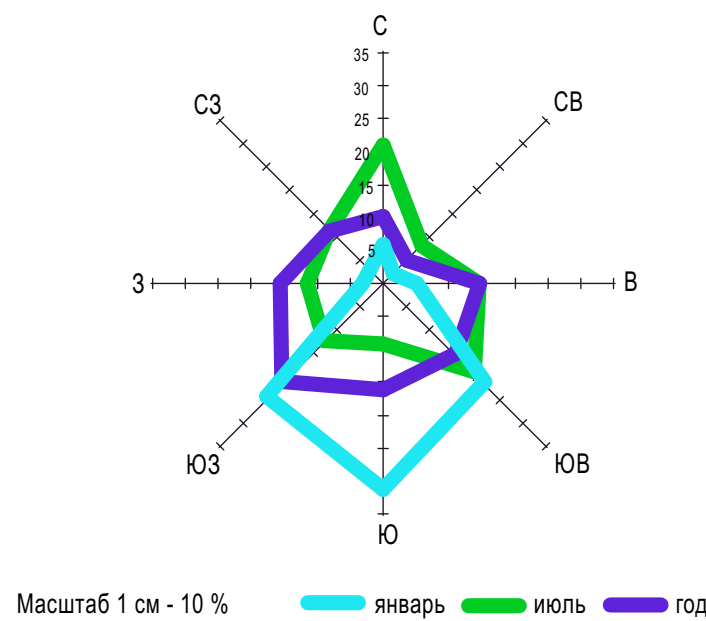

Условные обозначения:

Границы единиц административно-территориального деления Российской Федерации

Граница населенного пункта

Граница населенного пункта

Граница проектируемой территории

Образуемые новые участки

Граница кадастрового квартала

Земельные участки учтенные в Государственном кадастре недвижимости

Проектируемые красные линии

Существующие здания и сооружения

Функциональные зоны:

Зона озелененных территорий общего пользования (лесопарки, парки, сады, скверы, бульвары, городские леса)

Производственные зоны, зоны инженерной и транспортной инфраструктур

Территория общего пользования

Зоны ограничений:

Санитарно-защитная зона предприятий, сооружений и иных объектов

Охранная зона газопроводов и систем газоснабжения

Охранная зона объектов электросетевого хозяйства (вдоль линий электропередачи, вокруг подстанций)

Охранная зона линий и сооружений связи

Водоохранная зона

Иные зоны с особыми условиями использования:

Придорожная полоса

Части земельных участков находящиеся в границах охранных зон инженерных сетей

Линии электропередачи (ЛЭП)

Линии электропередачи 220 кВ

Линии электропередачи 10 кВ

Линии электропередачи до 6 кВ

Распределительные трубопроводы для транспортировки газа

Газопровод распределительный высокого давления

Газопровод распределительный низкого давления

Магистральные трубопроводы для транспортировки жидких и газообразных углеводородов

Магистральный газопровод

Сети водоснабжения

Водопровод

Сети водоотведения

Канализация напорная

Сети теплоснабжения


Теплопровод распределительный (квартальный)

Сети электросвязи

Линия связи

"Проект планировки территории включая в себя кадастровые кварталы: 59:26:0610504, 59:26:0610713, 59:26:0610714, 59:26:0610715, 59:26:0610717, 59:26:0610718, 59:26:0610720 и проект межевания территории кадастрового квартала 59:26:0610504 в г. Нытва"

Схема границ зон с особыми условиями использования территории.
(Материалы по обоснованию)

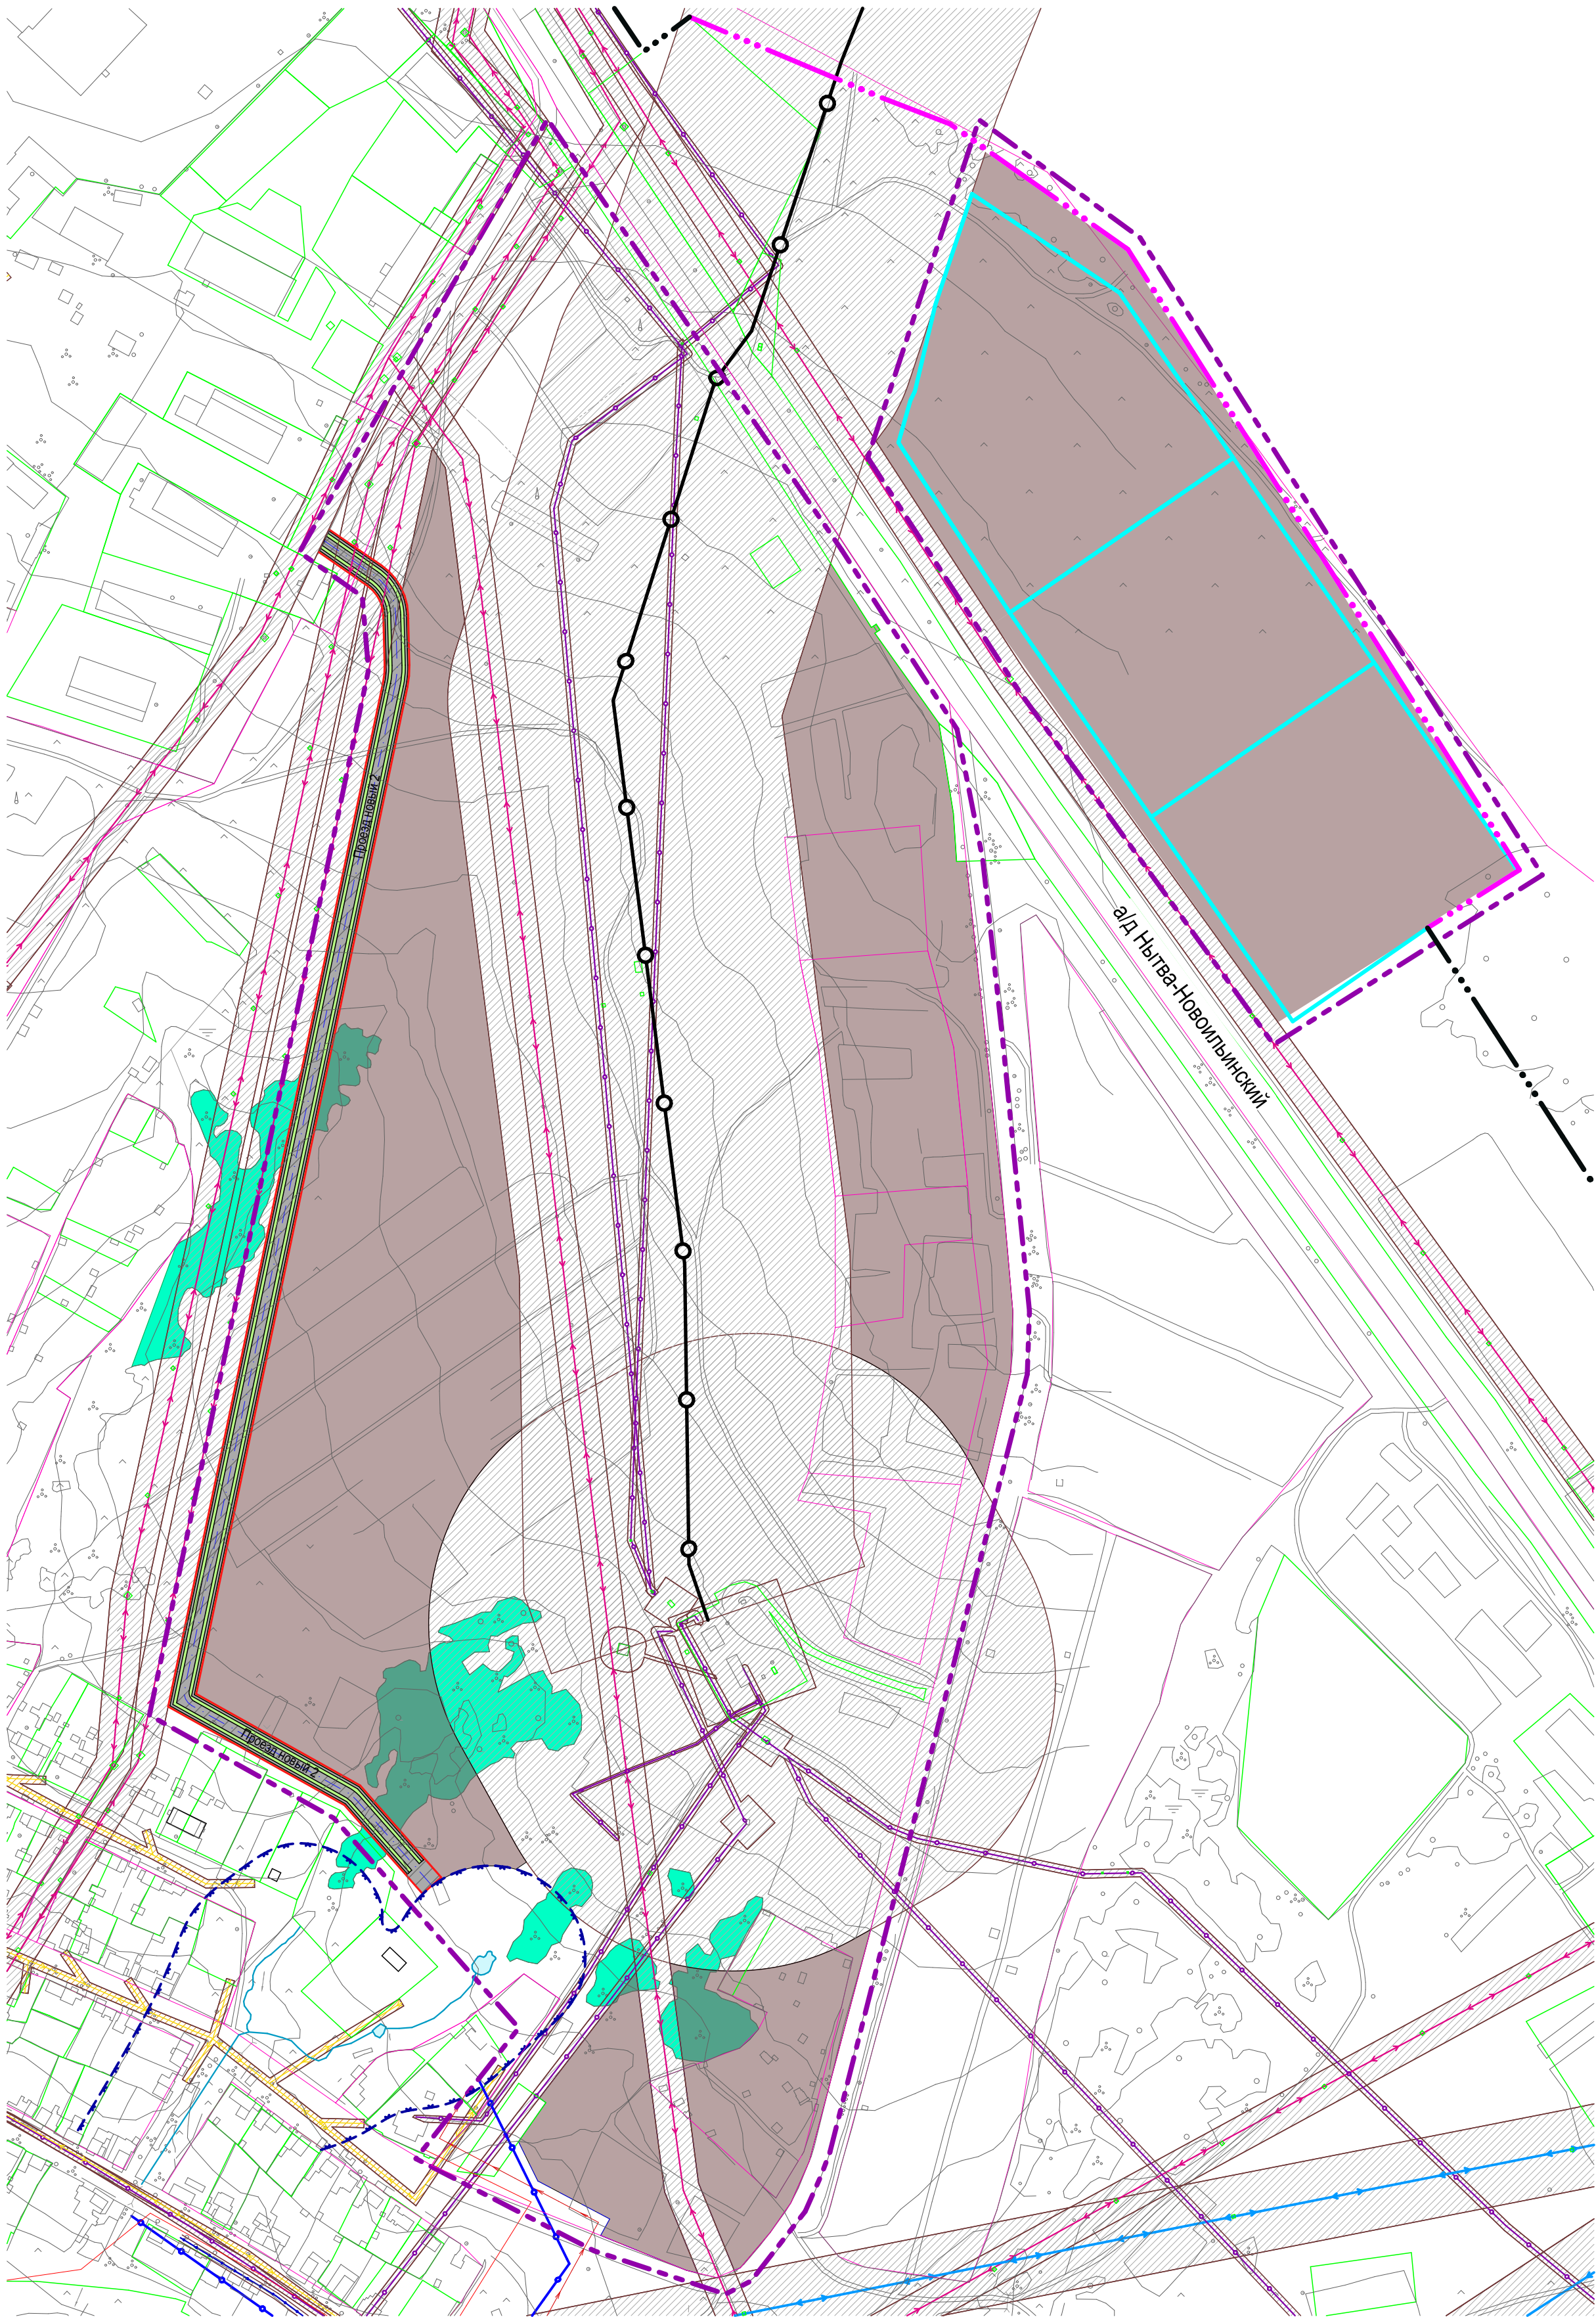

						0202.20-ПП
						"Проект планировки территории включая в себя кадастровые кварталы: 59:26:0610504, 59:26:0610713, 59:26:0610714, 59:26:0610715, 59:26:0610717, 59:26:0610718, 59:26:0610720 и проект межевания территории кадастрового квартала 59:26:0610504 в г. Нытва"
Изм.	Коп.уч.	Лист № док.	Подпись	Дата	Проект планировки территории	Стадия ПП
						Лист 6
						Листов
ГАП ГИП	Фатыхов Лещев				Схема границ зон с особыми условиями использования территории. М 1:3000	ООО "ПСК "АФ-ПРОЕКТ"